





Βήματα συνθετικής δομής Conceptual procedure

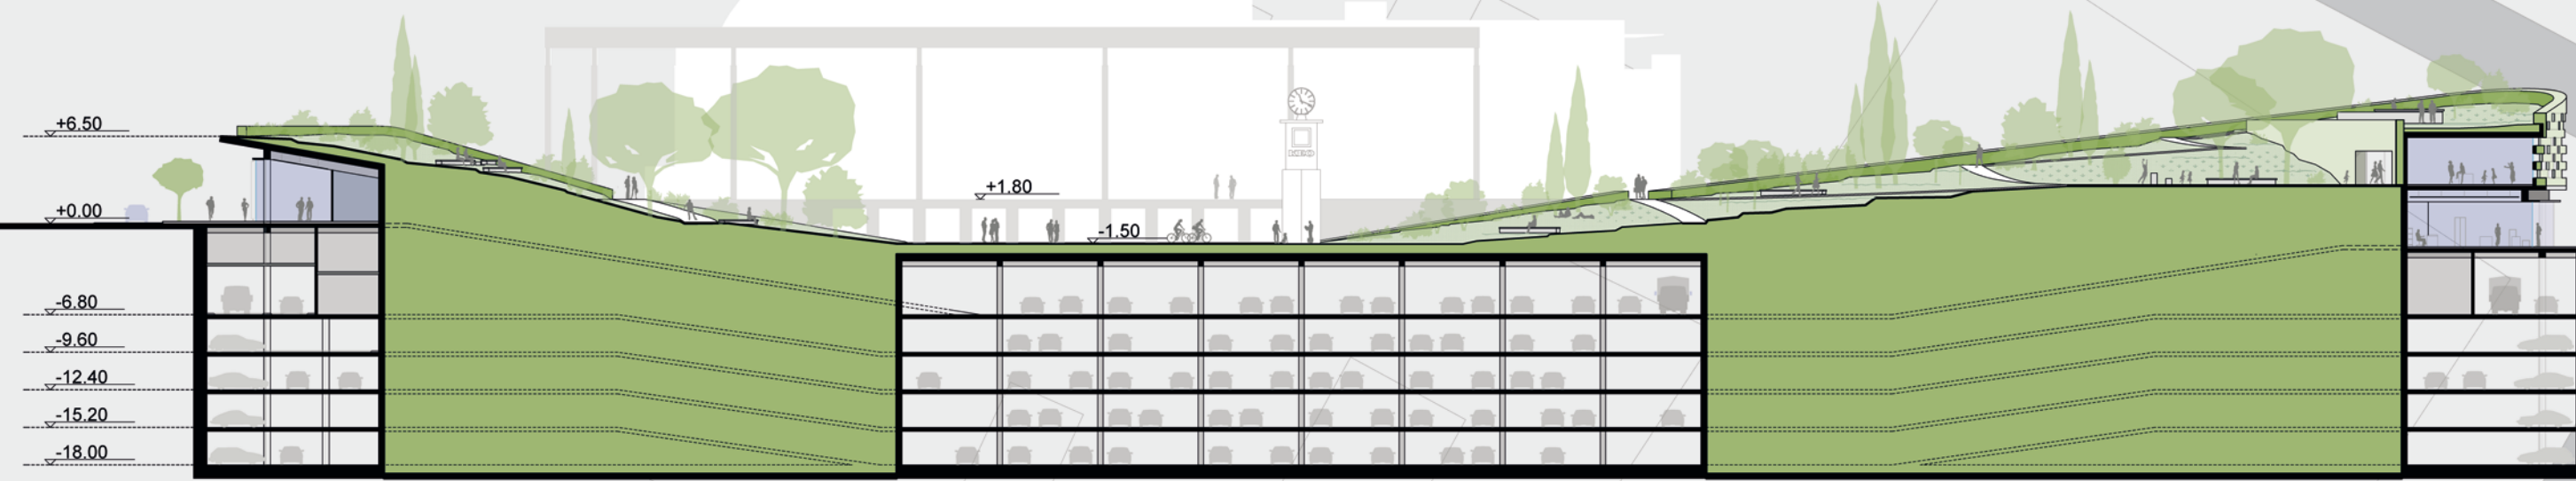

ΤΟΜΗ / section T2 1:500

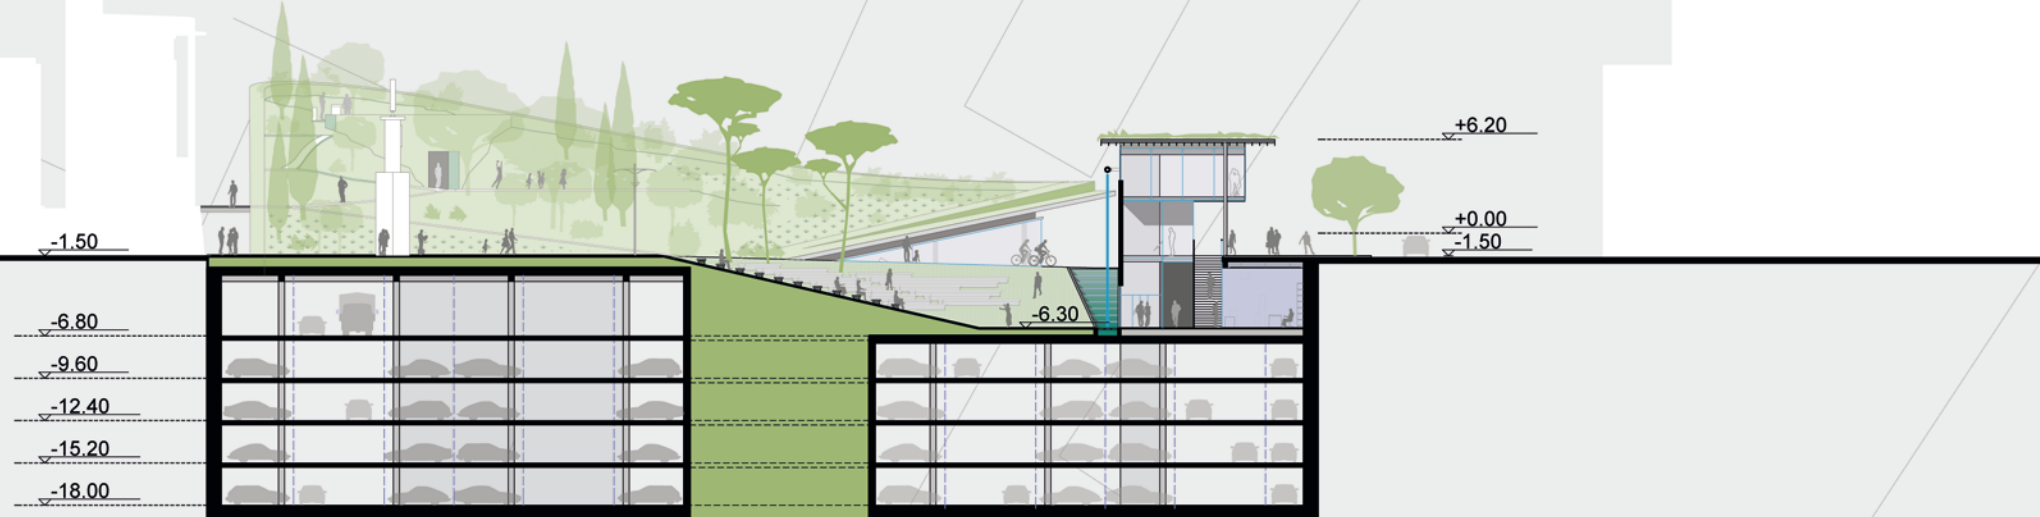

ΤΟΜΗ / section T1 1:500

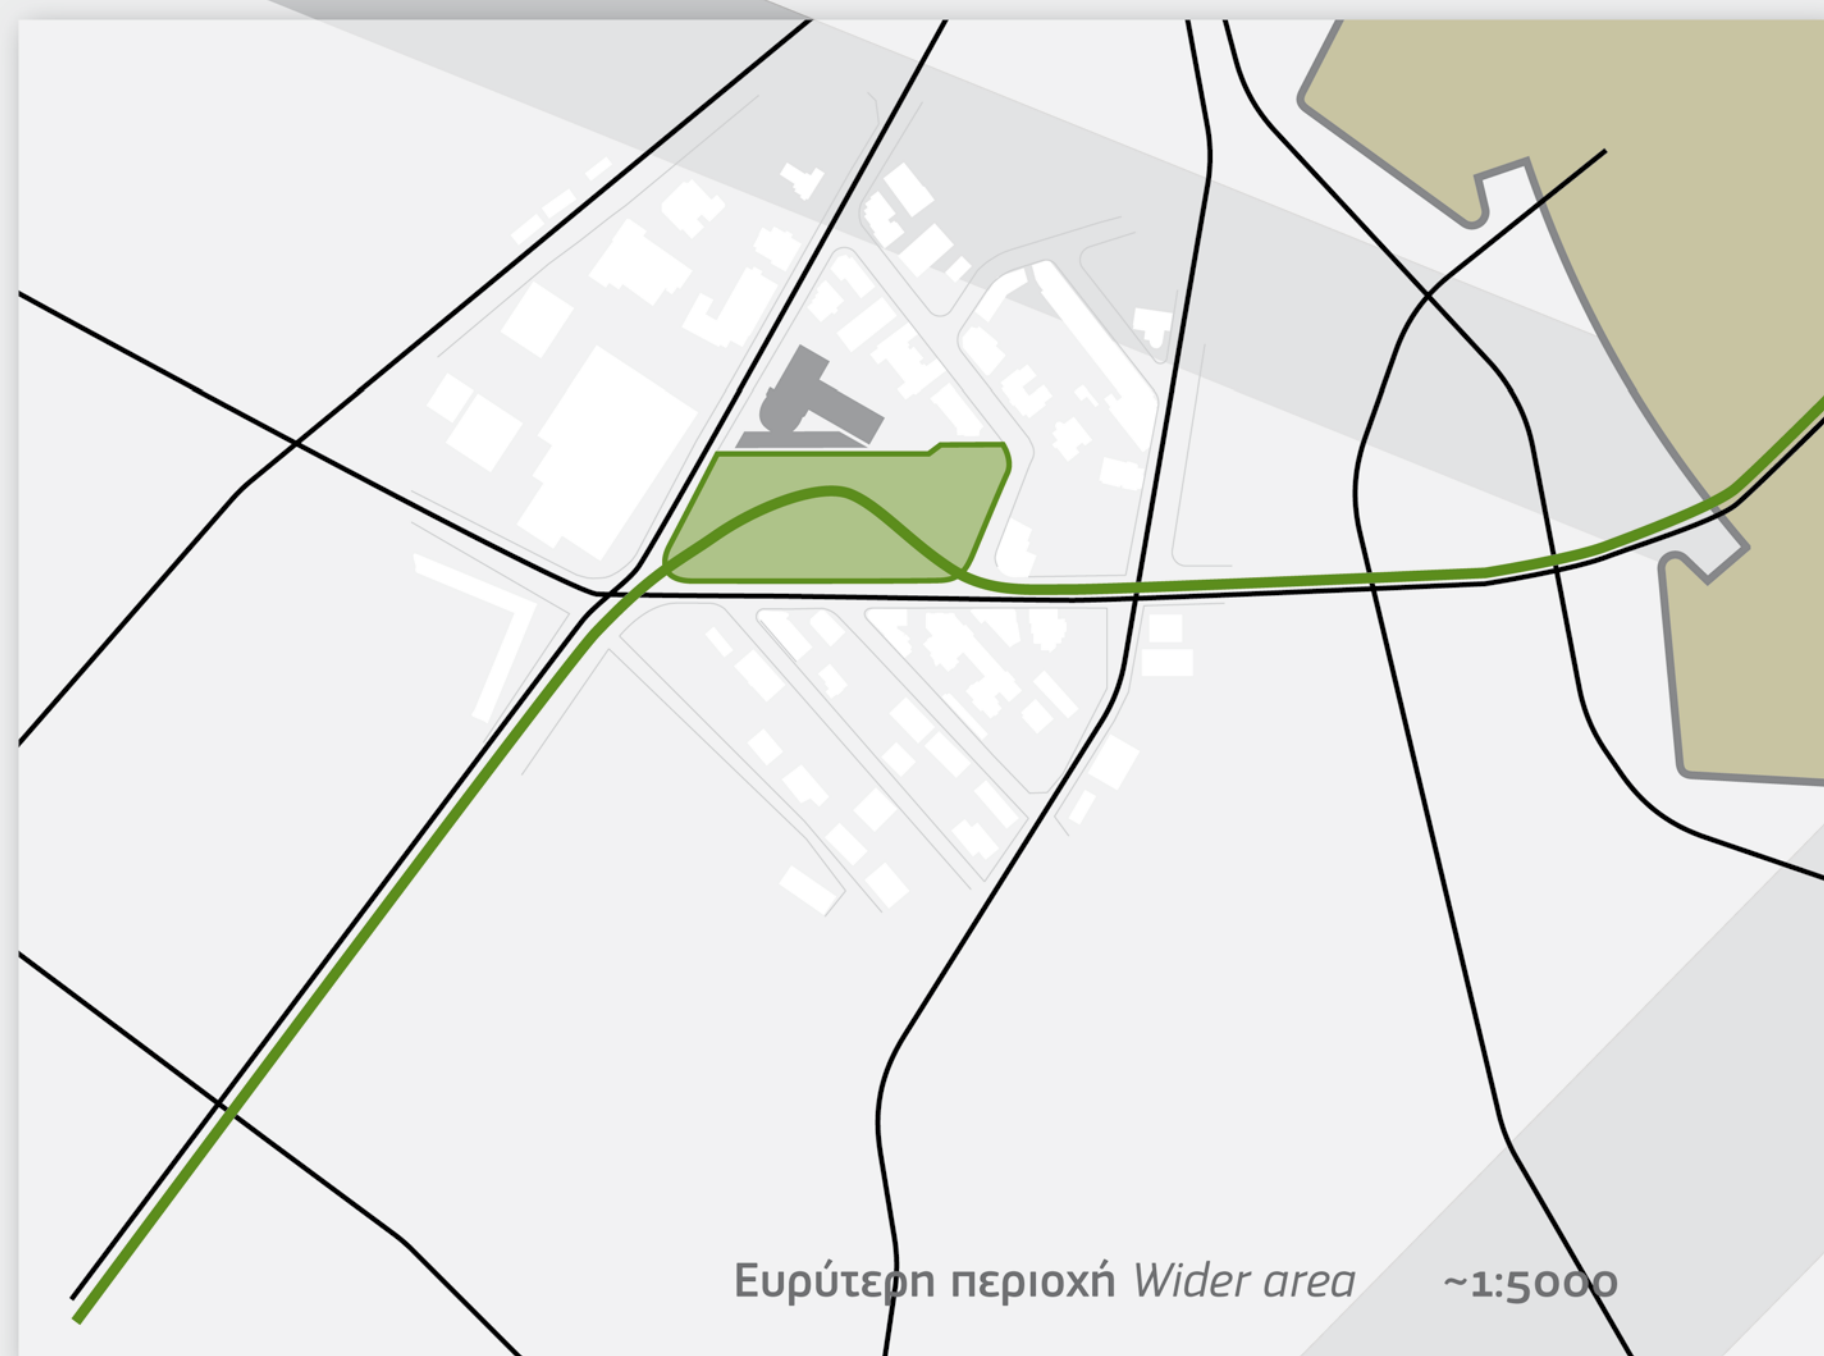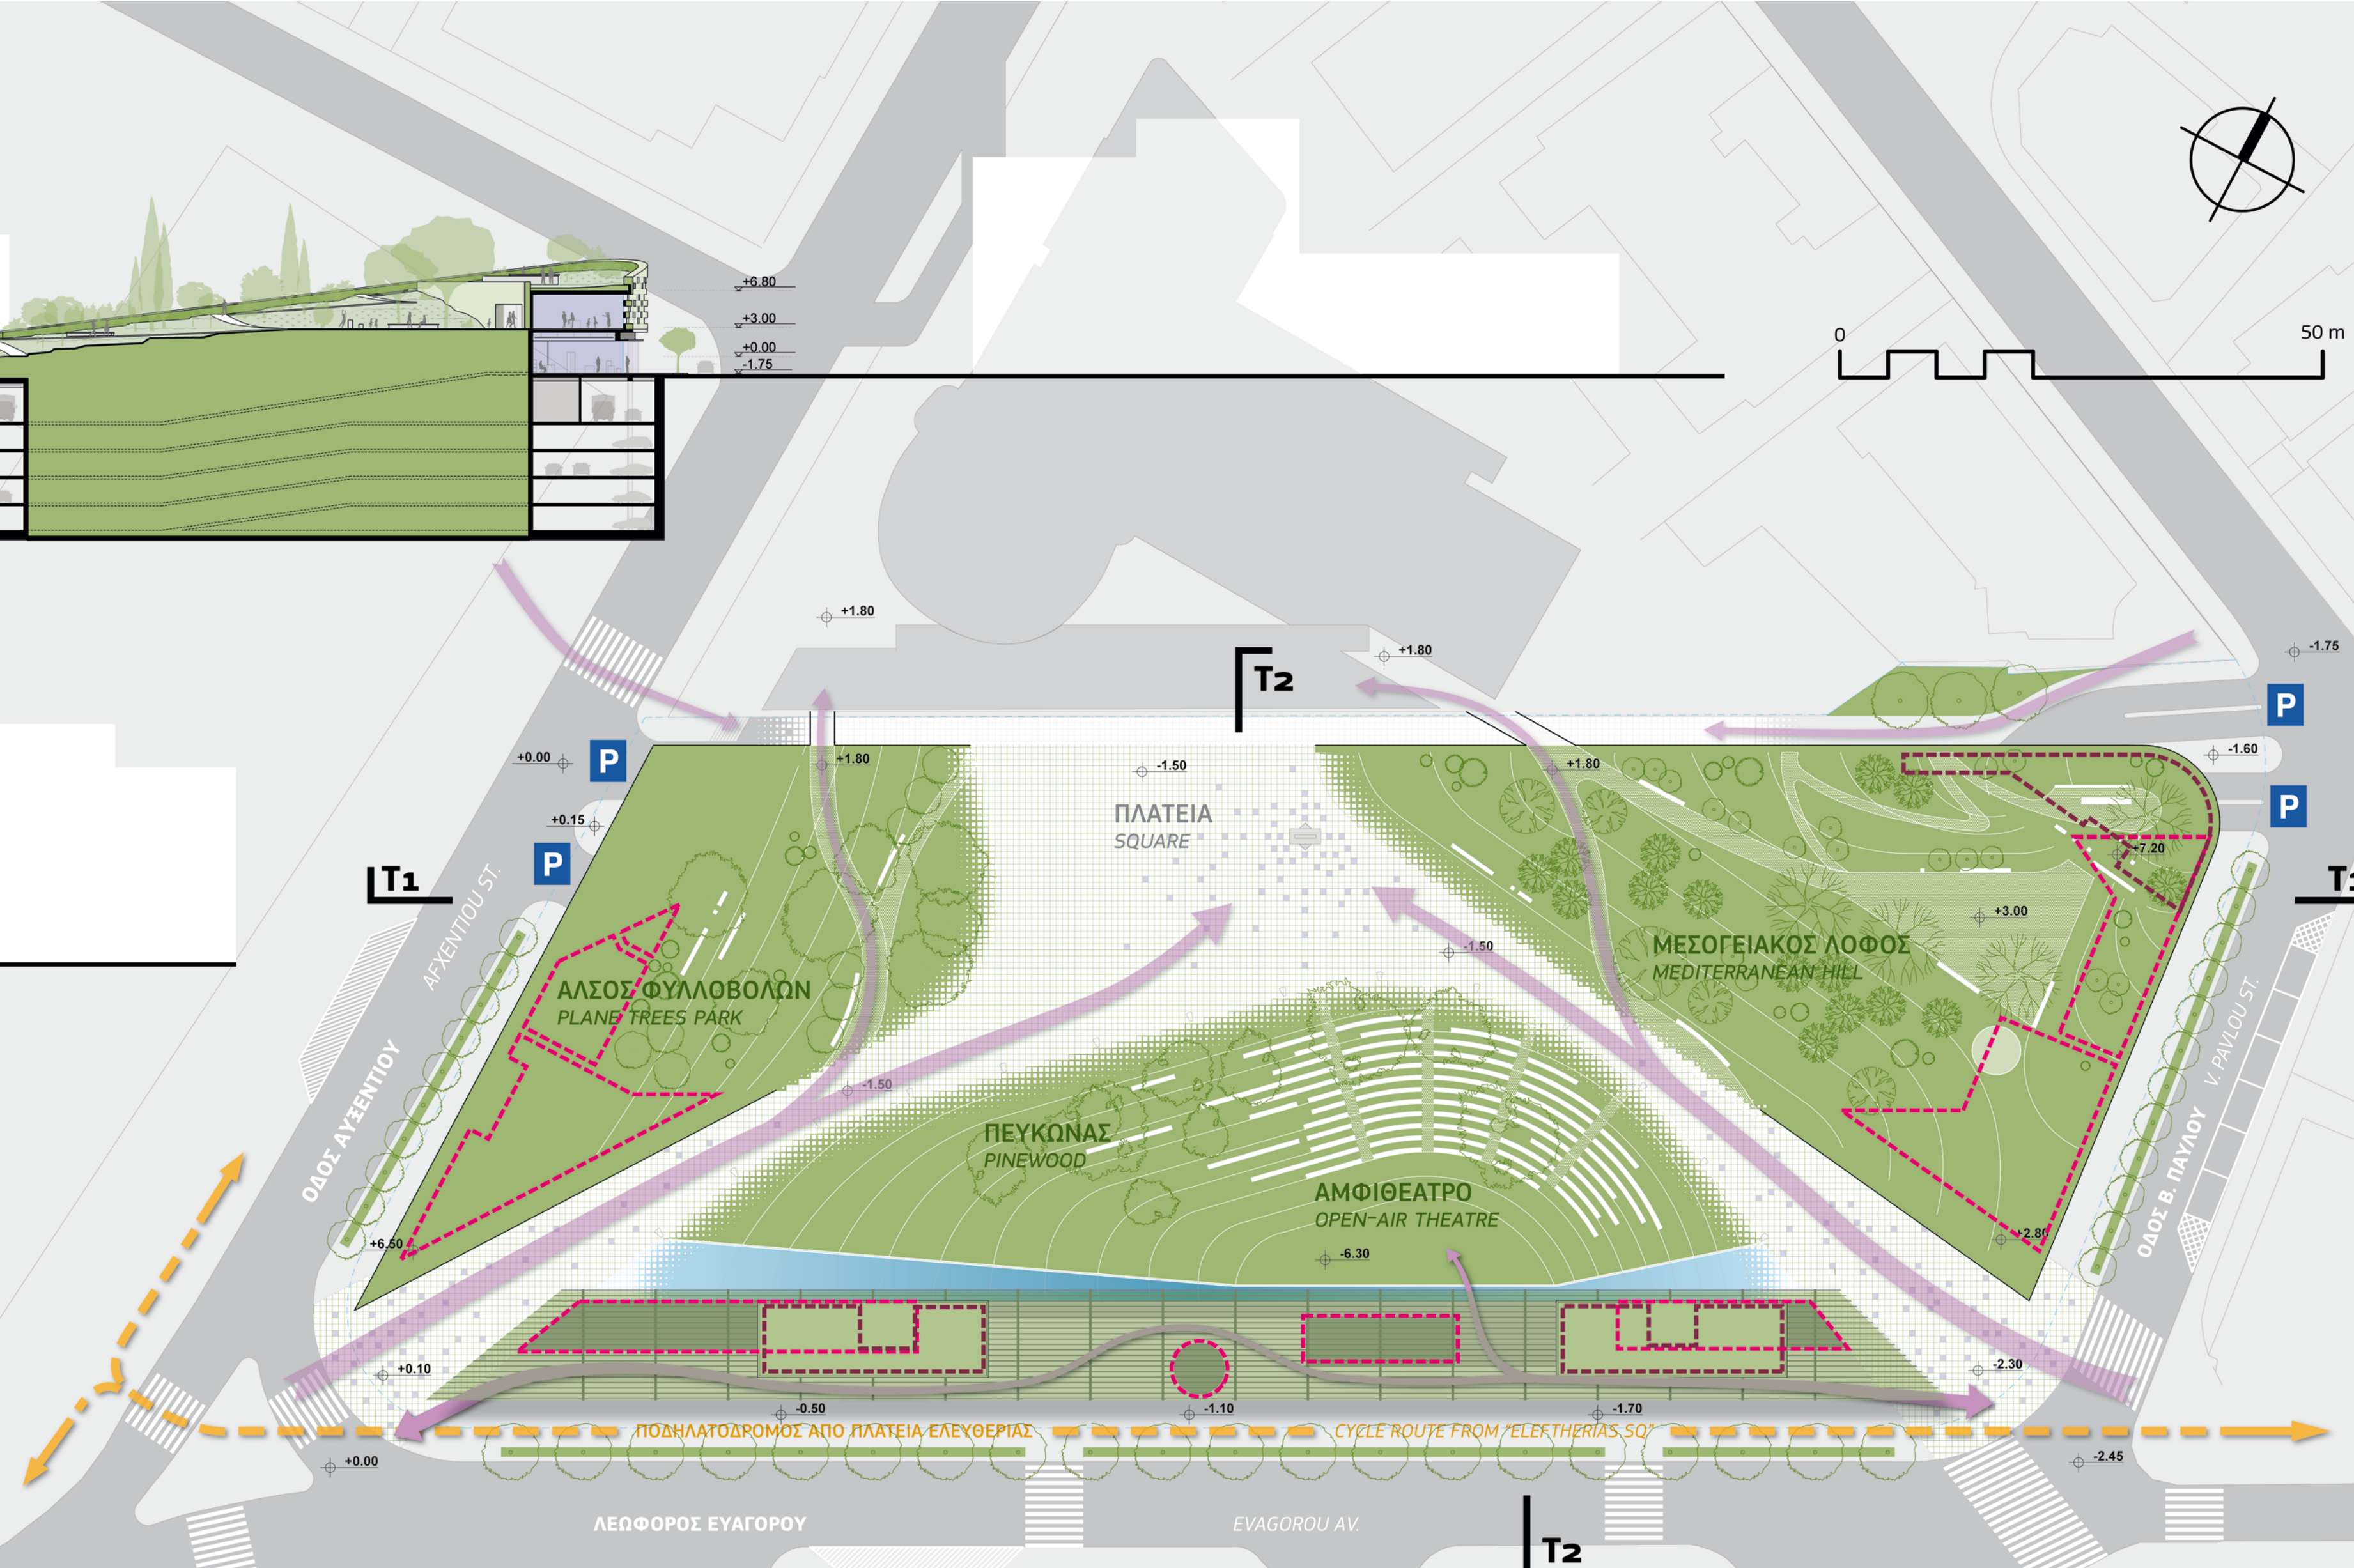

Ευρύτερη περιοχή Wider area ~1:5000

Διάγραμμα Χρήσεων Diagram of uses 1:1000

ΟΡΟΦΟΣ FIRST FLOOR	495 m ²	1. ΠΑΙΔΙΚΟΣ ΣΤΑΘΜΟΣ / CHILDRENS' DAYCARE	195 m ²
		2. ΕΣΤΙΑΤΟΡΙΟ Α / RESTAURANT A	150 m ²
		3. ΚΑΦΕΤΕΡΙΑ Β / CAFE B	150 m ²
ΙΣΟΓΕΙΟ GROUND FLOOR	1.160 m ²	4. ΚΑΤΑΣΤΗΜΑ Α / SHOP A	100 m ²
		5. ΚΑΦΕΤΕΡΙΑ Α / CAFE A	220 m ²
		6. ΕΣΤΙΑΤΟΡΙΟ Α / RESTAURANT A	190 m ²
		7. ΠΕΡΙΠΤΕΡΟ / KIOSK	80 m ²
		8. ΚΑΦΕΤΕΡΙΑ Β / CAFE B	100 m ²
Α' ΥΠΟΓΕΙΟ BASEMENT A'	350 m ²	9. ΕΣΤΙΑΤΟΡΙΟ Β / RESTAURANT B	300 m ²
		10. ΚΑΤΑΣΤΗΜΑ Β / SHOP B	170 m ²
Α' ΥΠΟΓΕΙΟ BASEMENT A'	1.000 m ²	11. ΓΚΑΛΕΡΙ 1 / GALLERY 1	180 m ²
		12. ΓΚΑΛΕΡΙ 2 / GALLERY 2	170 m ²
		13. ΒΙΒΛΙΟΠΩΛΕΙΟ / BOOKSTORE	190 m ²
		14. ΕΙΔΗ ΔΩΡΩΝ / GIFT SHOP	130 m ²
		15. ΑΙΘ. ΠΑΙΧΝΙΔΙΩΝ / PLAYROOM	130 m ²
		16. ΑΙΘΟΥΣΑ ΠΟΛΛΑΠΛΩΝ ΕΚΔΗΛΩΣΕΩΝ MULTIPURPOSE HALL	550 m ²

2.005 m² (Total above ground)



1.000 m² (Total basement)

11458


ΑΡΧΙΤΕΚΤΟΝΙΚΟΣ ΔΙΑΓΩΝΙΣΜΟΣ ΓΙΑ ΤΗΝ ΑΝΑΠΛΑΣΗ ΤΟΥ ΧΩΡΟΥ ΤΟΥ ΠΑΛΙΟΥ ΓΣΠ Architectural competition for the development of the old GSP area

ΚΑΤΟΨΕΙΣ 1:500
Plans 1:500

2

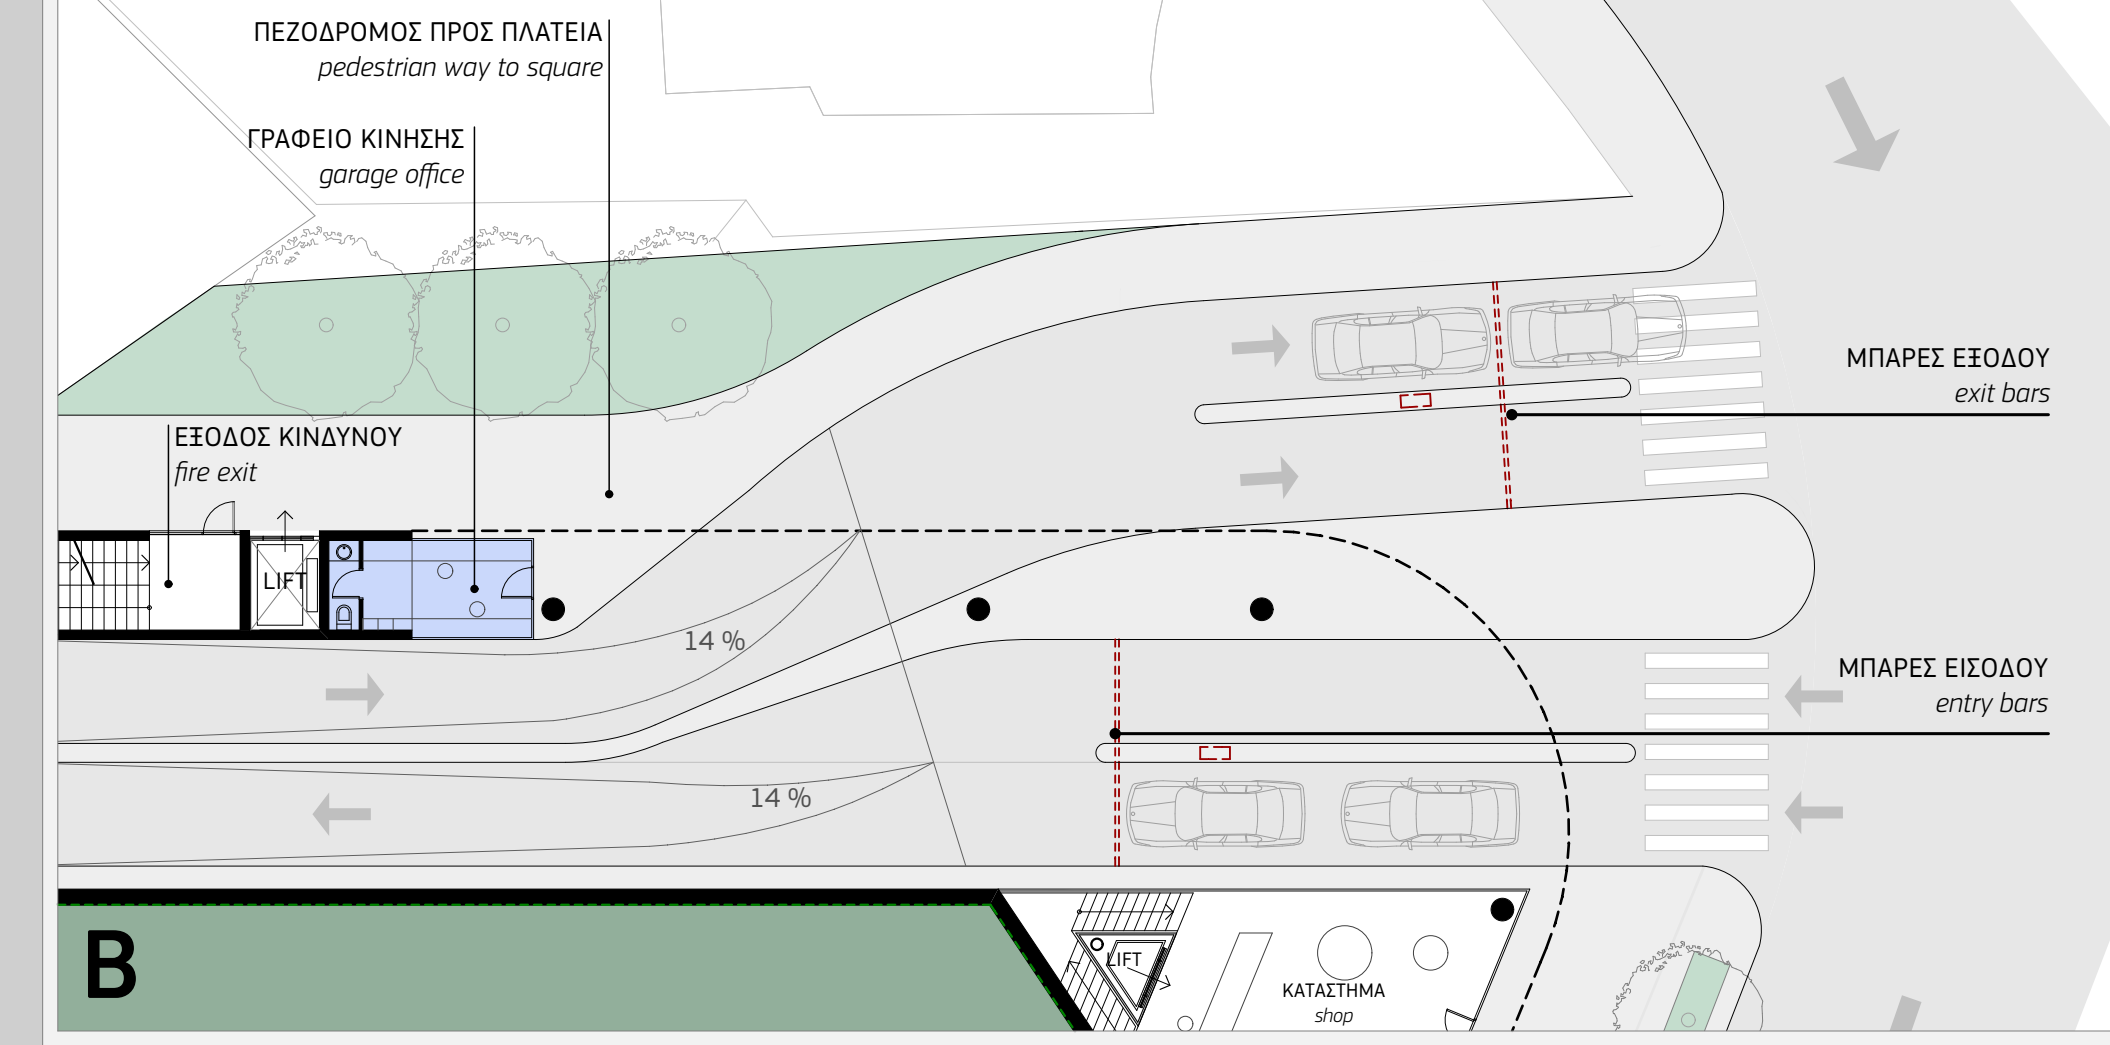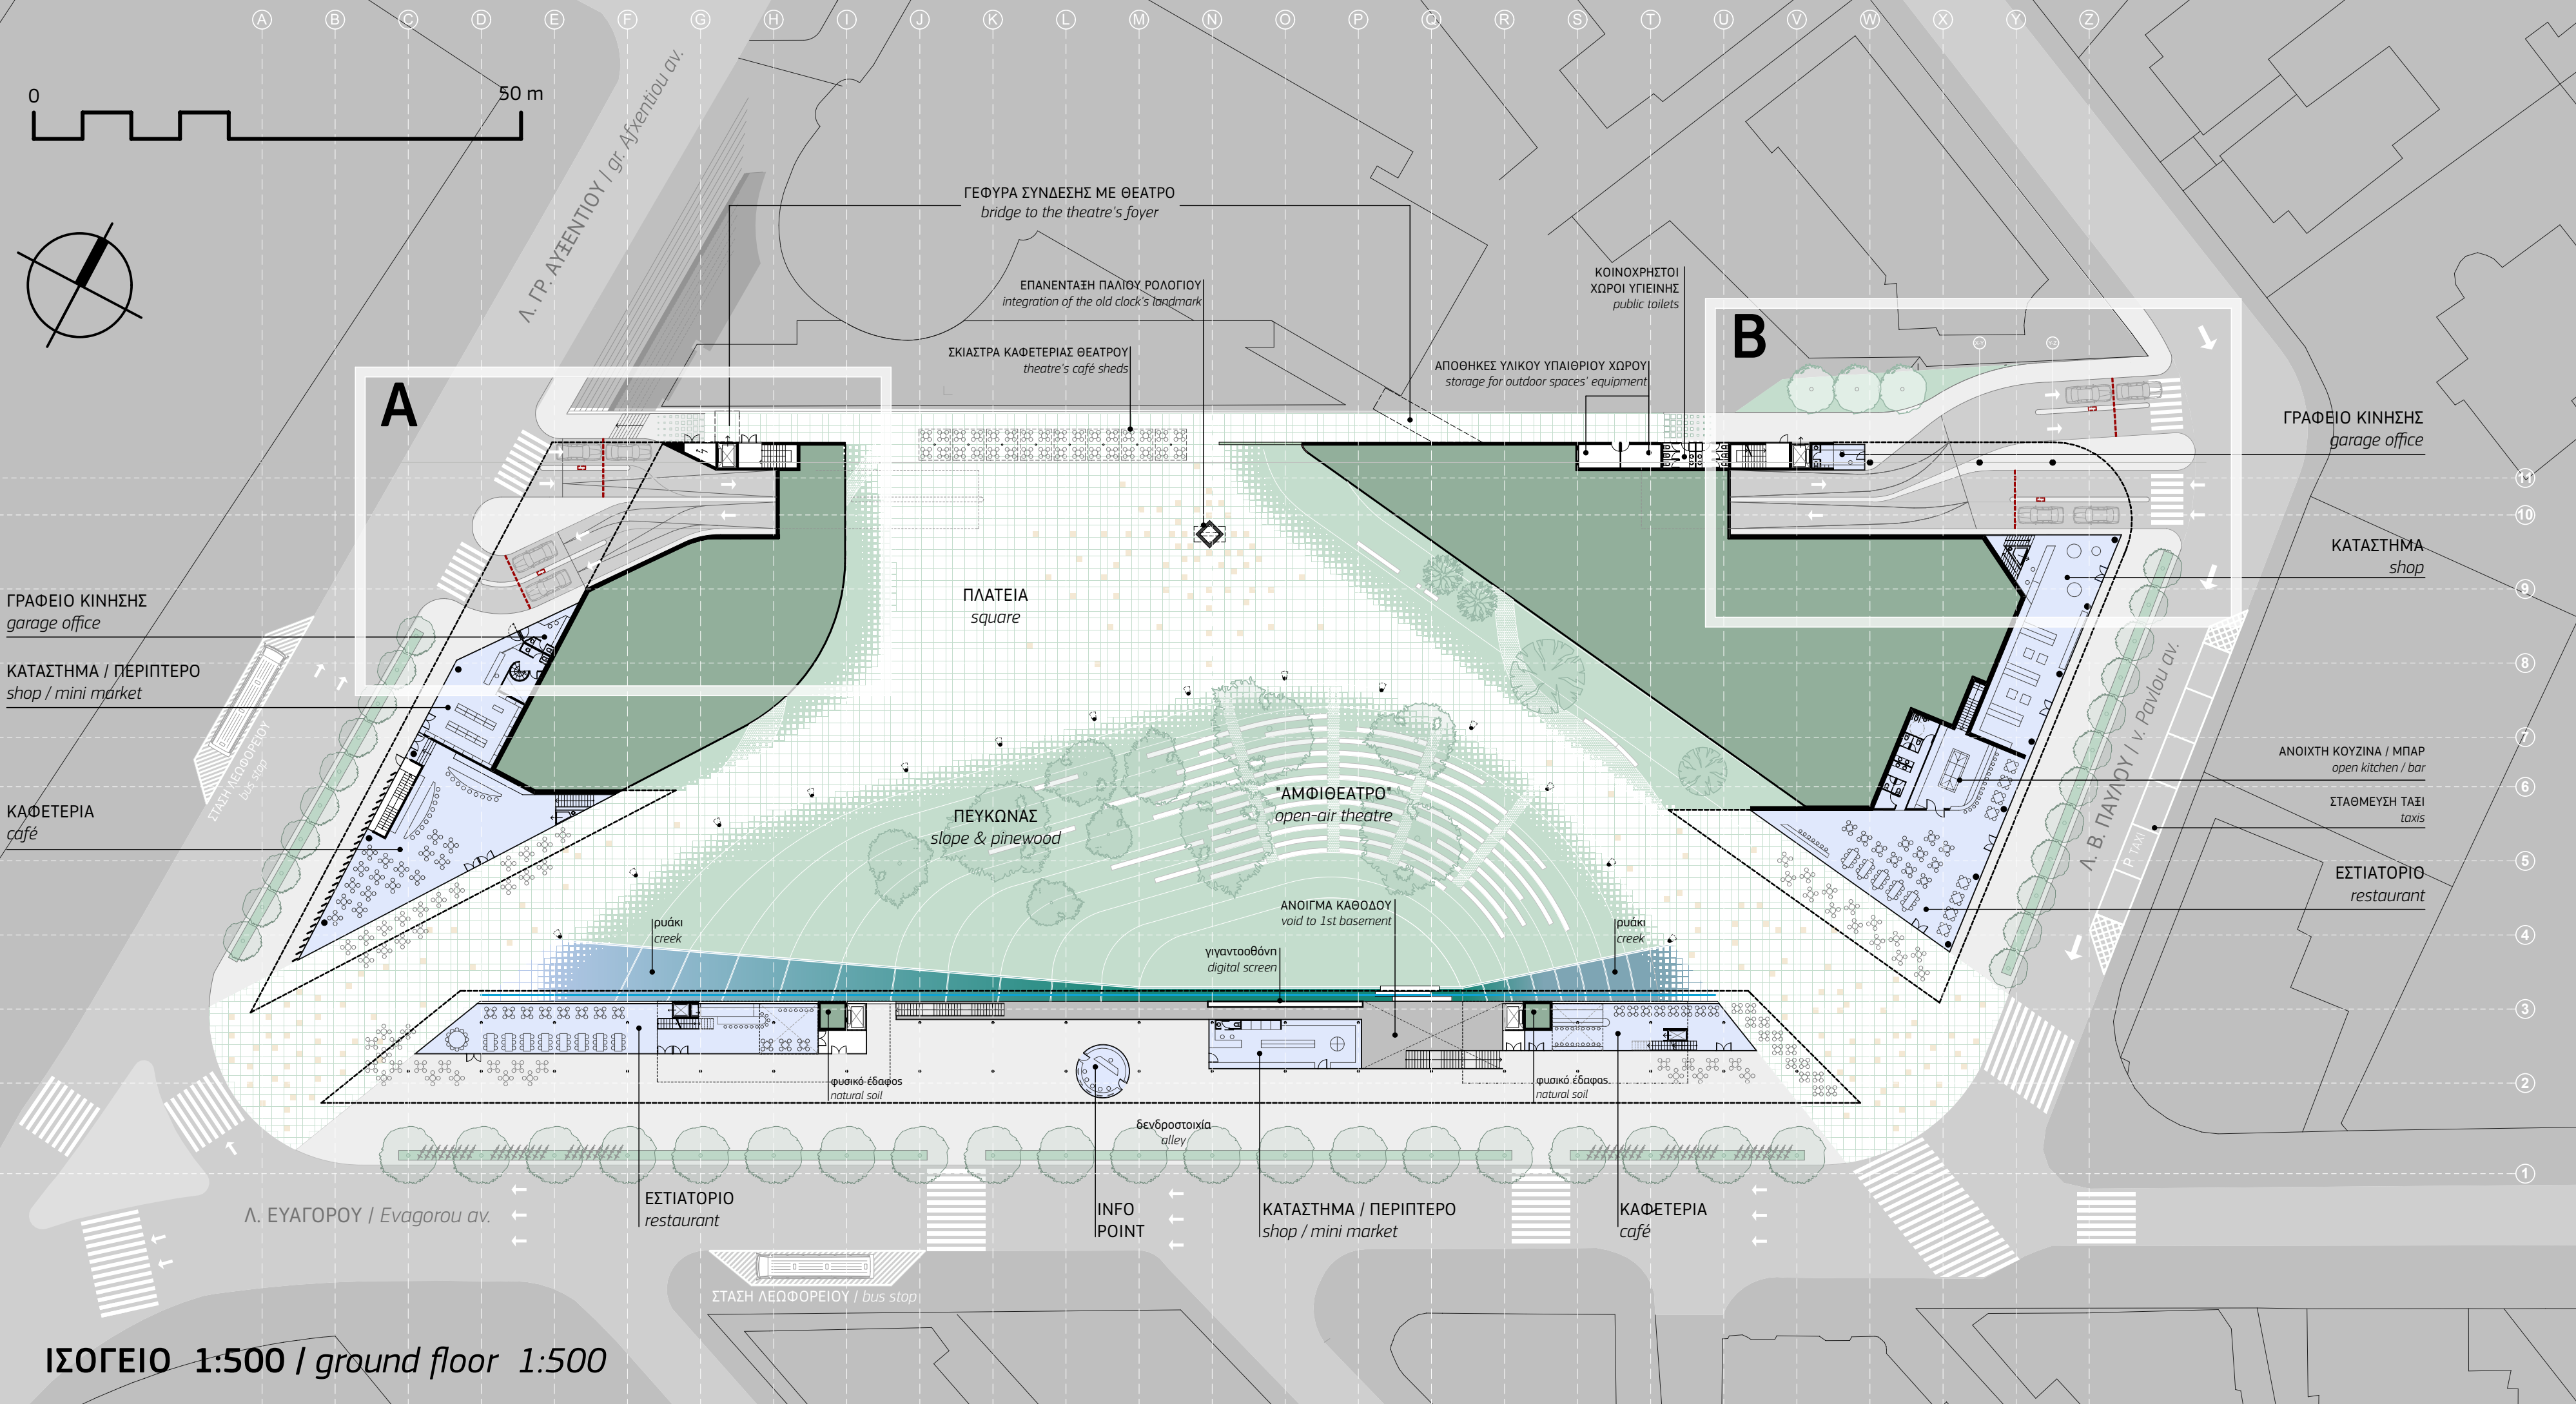

ΠΡΟΣΒΑΣΕΙΣ ΟΧΗΜΑΤΩΝ / parking accesses

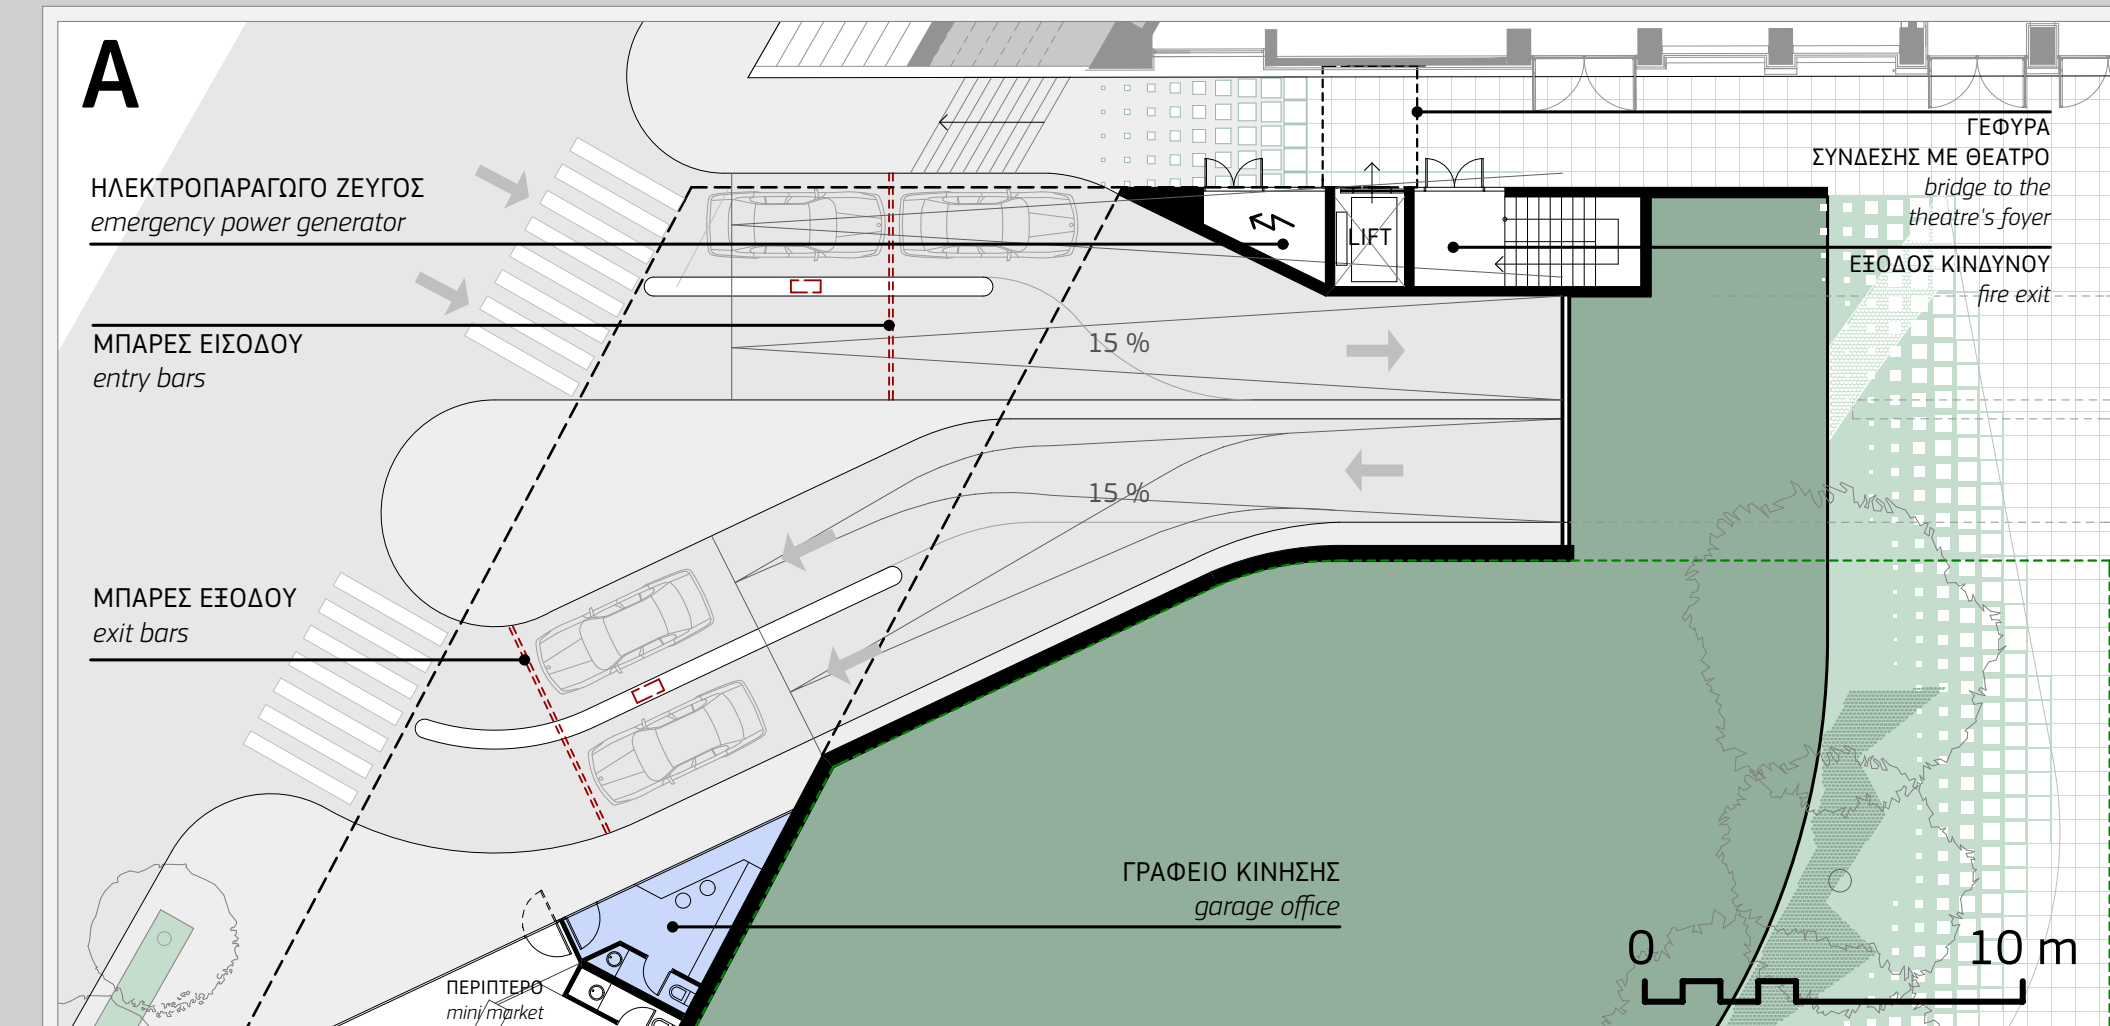


ΠΡΩΤΟ ΥΠΟΓΕΙΟ 1:500 / first basement 1:500



169 ΘΕΣΕΙΣ ΣΤΑΘΜΕΥΣΗΣ
parking places

ΤΥΠΙΚΟ ΥΠΟΓΕΙΟ [2^ο, 3^ο, 4^ο & 5^ο] 1:500 / typical basement [2nd, 3rd, 4th & 5th] 1:500

383x4= ΘΕΣΕΙΣ ΣΤΑΘΜΕΥΣΗΣ
1.532 parking places

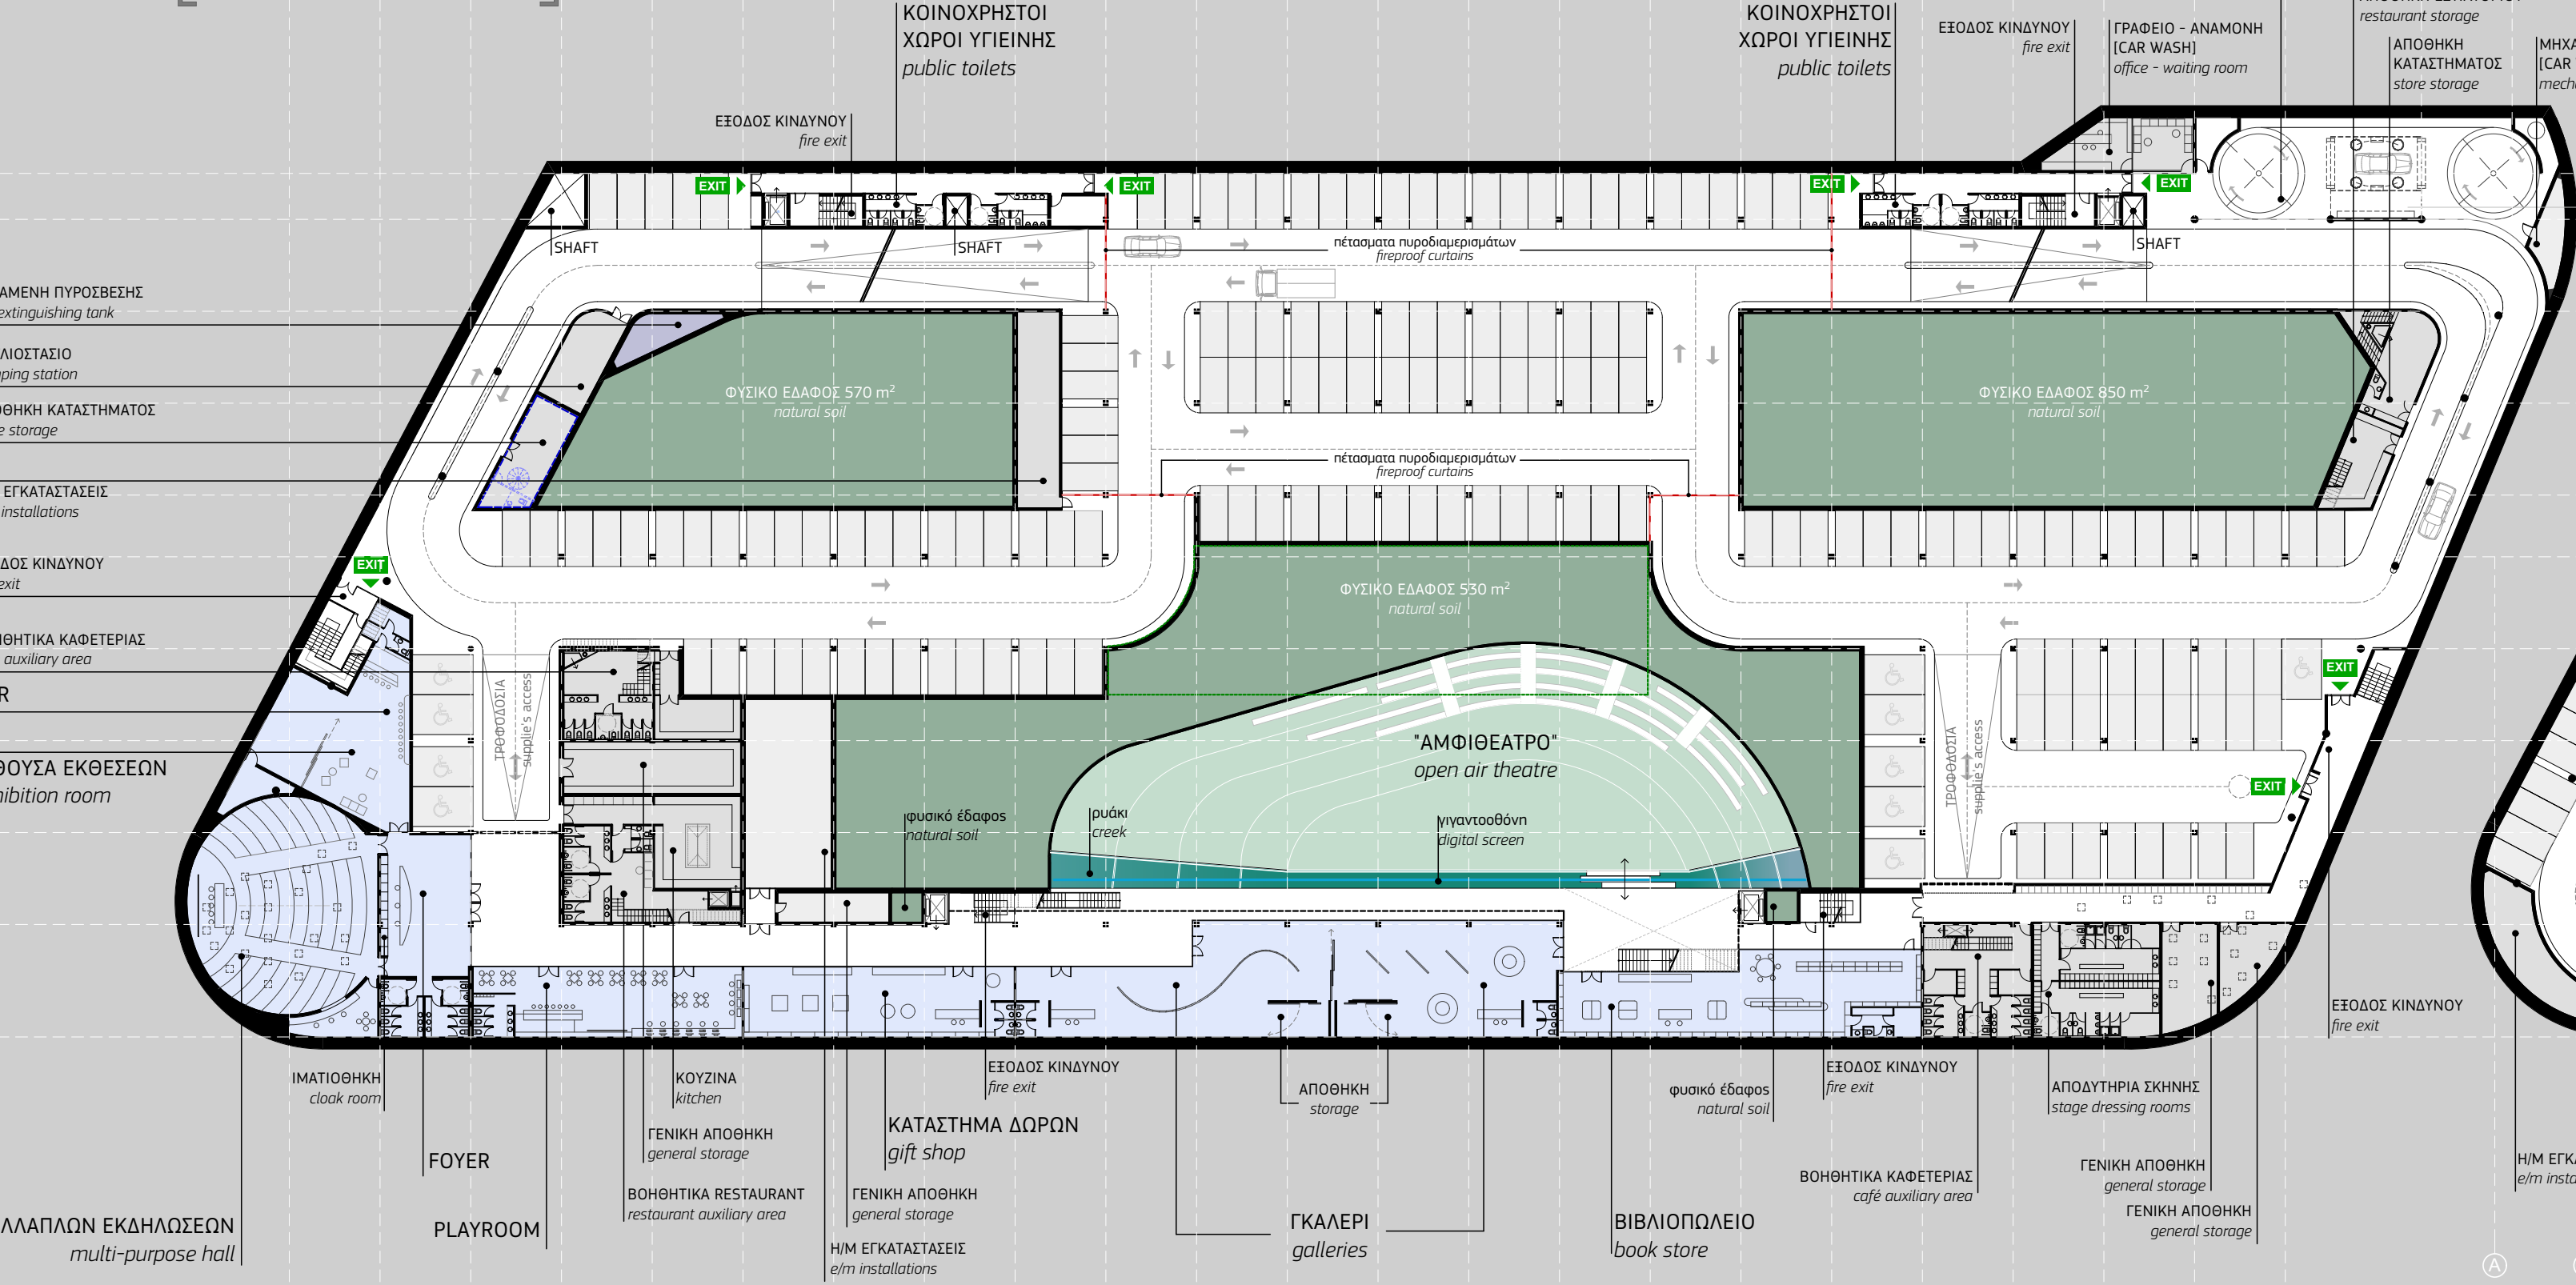


ΣΥΝΟΛΟ ΘΕΣΕΩΝ ΣΤΑΘΜΕΥΣΗΣ
total of parking places 169+(383x4)= 1.701

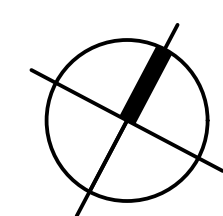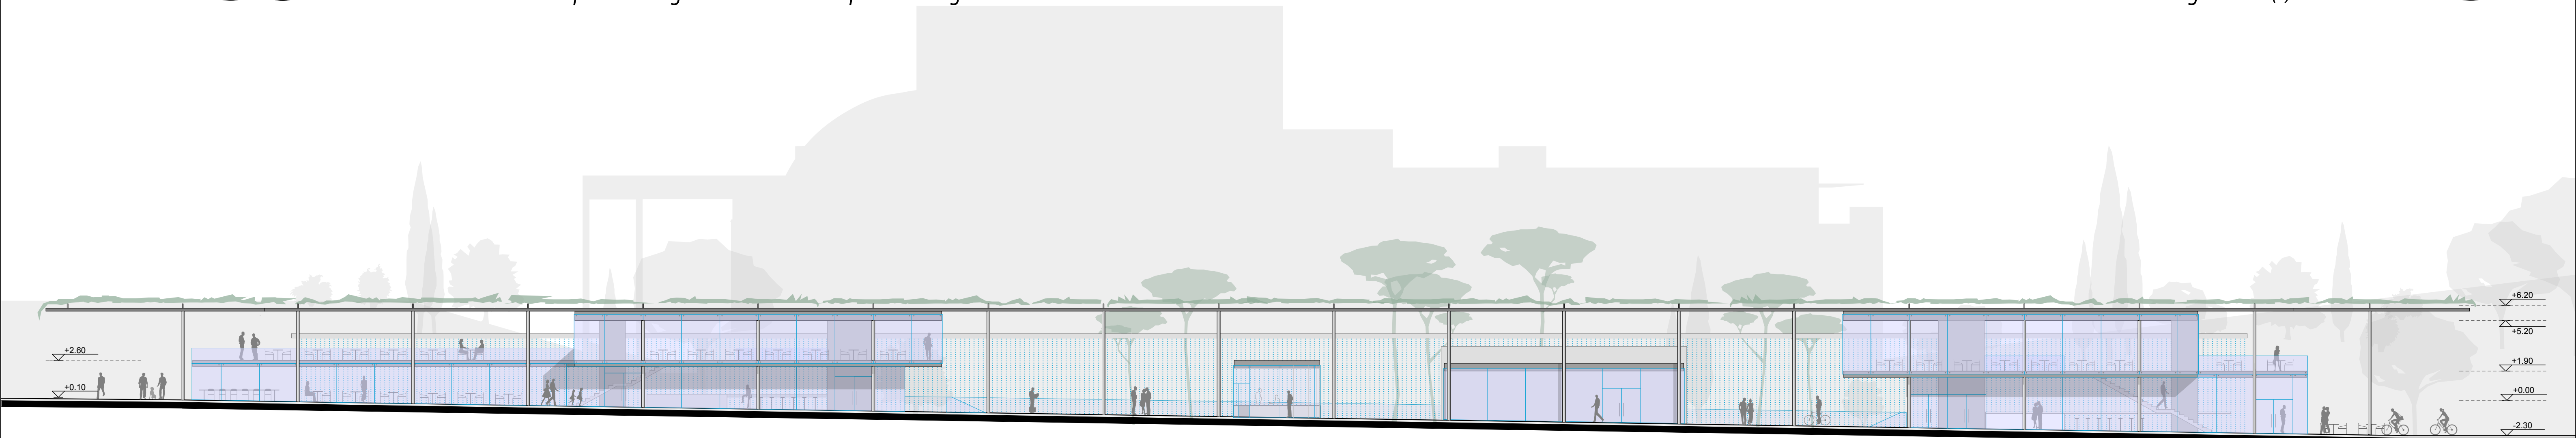


0 10 m




ΟΨΗ ΟΔΟΥ ΕΥΑΓΟΡΟΥ 1:200 / Evagorou street front 1:200

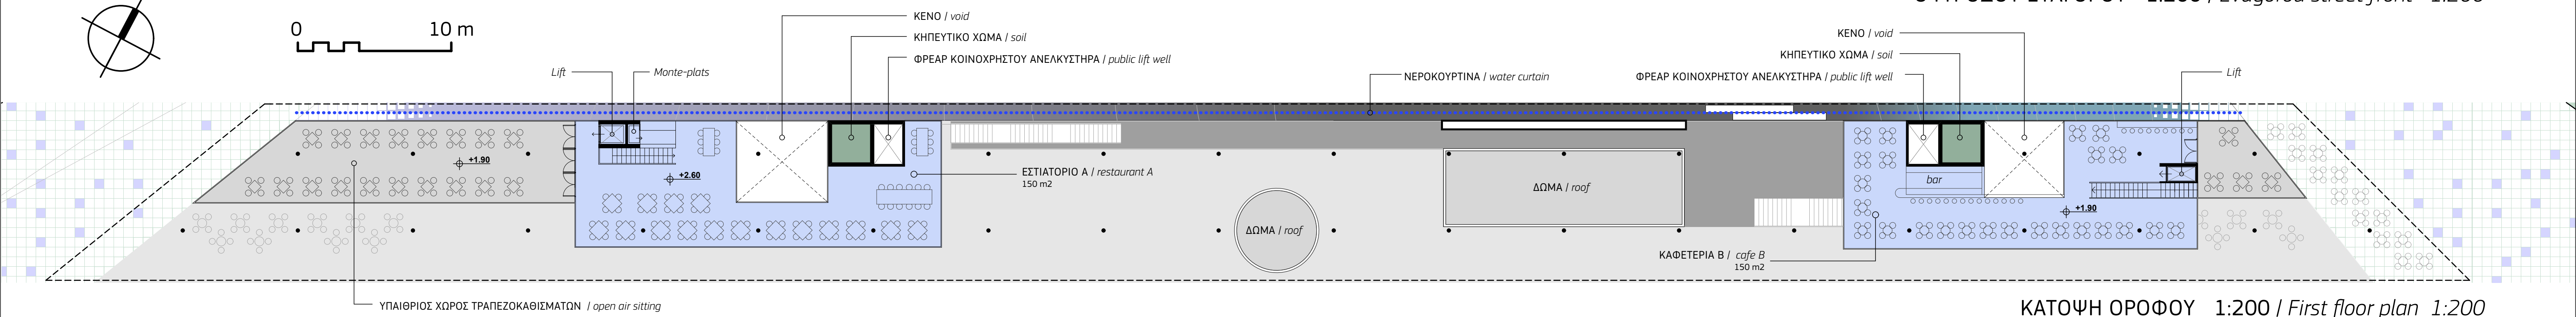


ΚΑΤΩΦΗ ΟΡΟΦΟΥ 1:200 / First floor plan 1:200

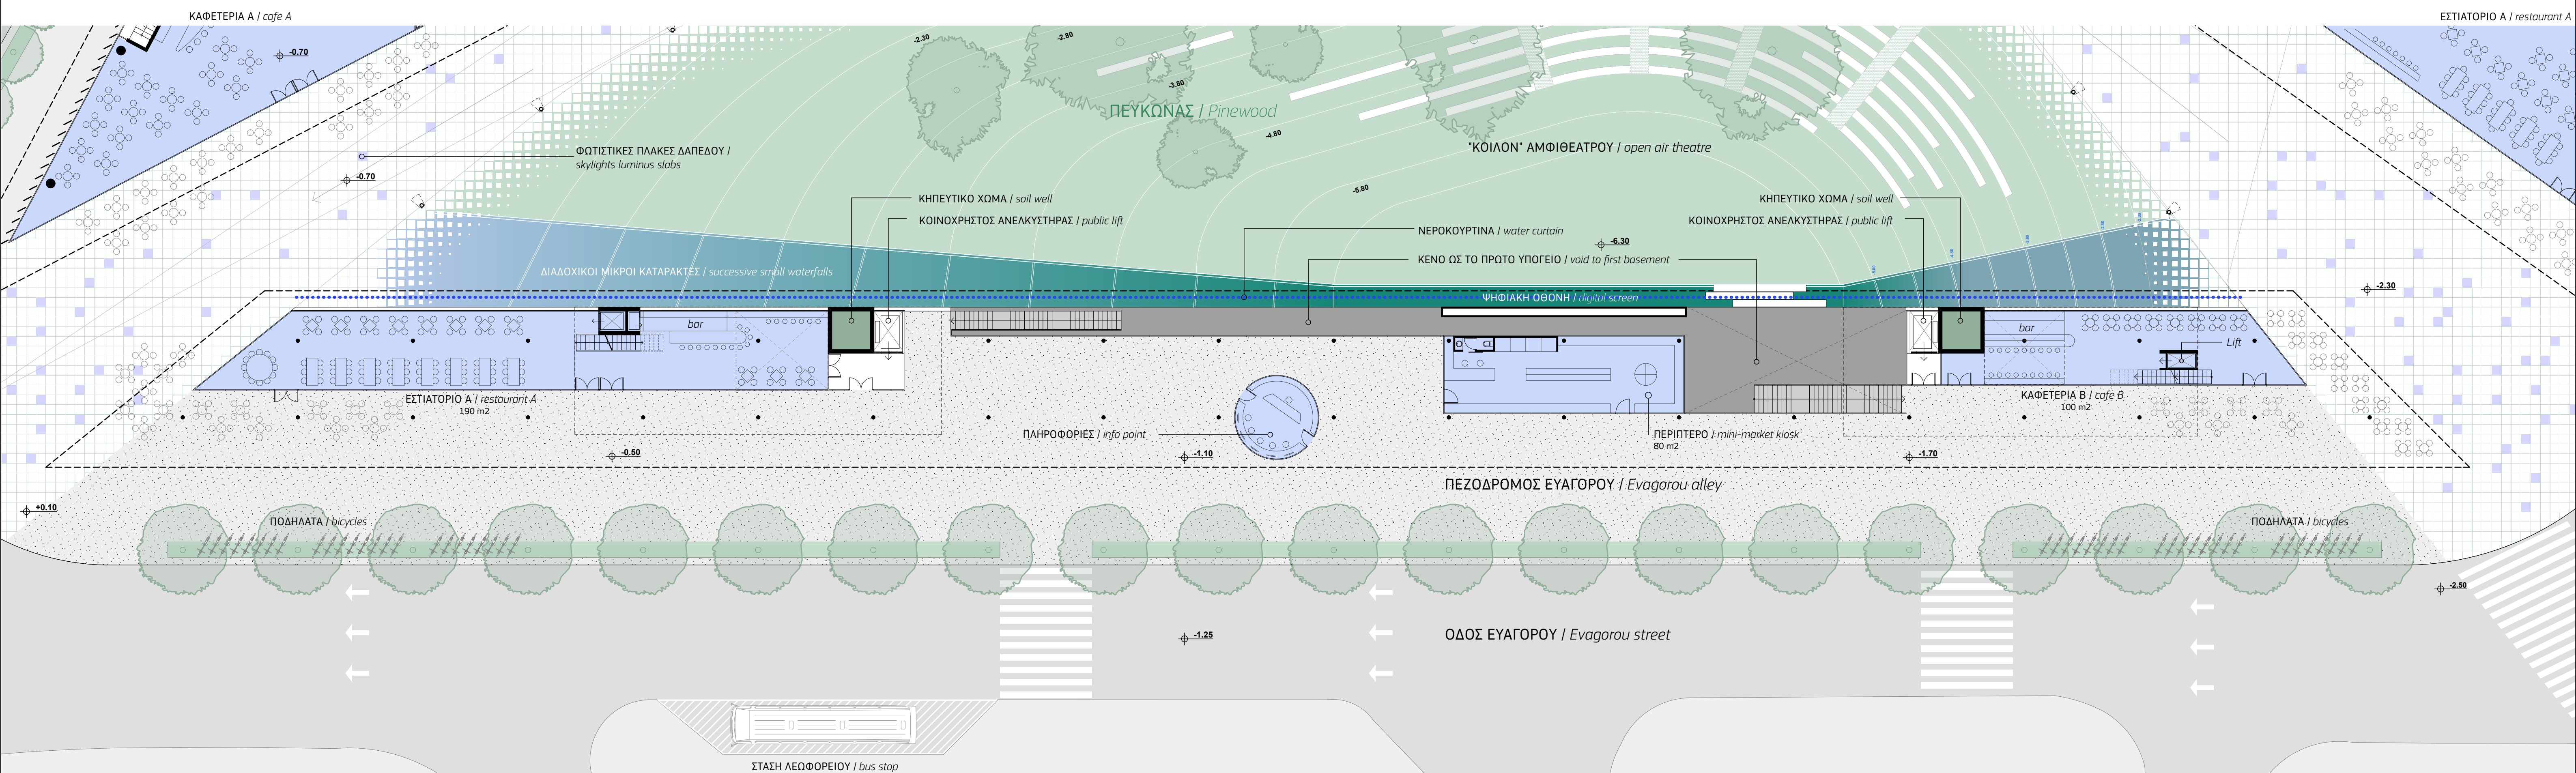


ΚΑΤΩΦΗ ΙΣΟΓΕΙΟΥ 1:200 / ground floor plan 1:200

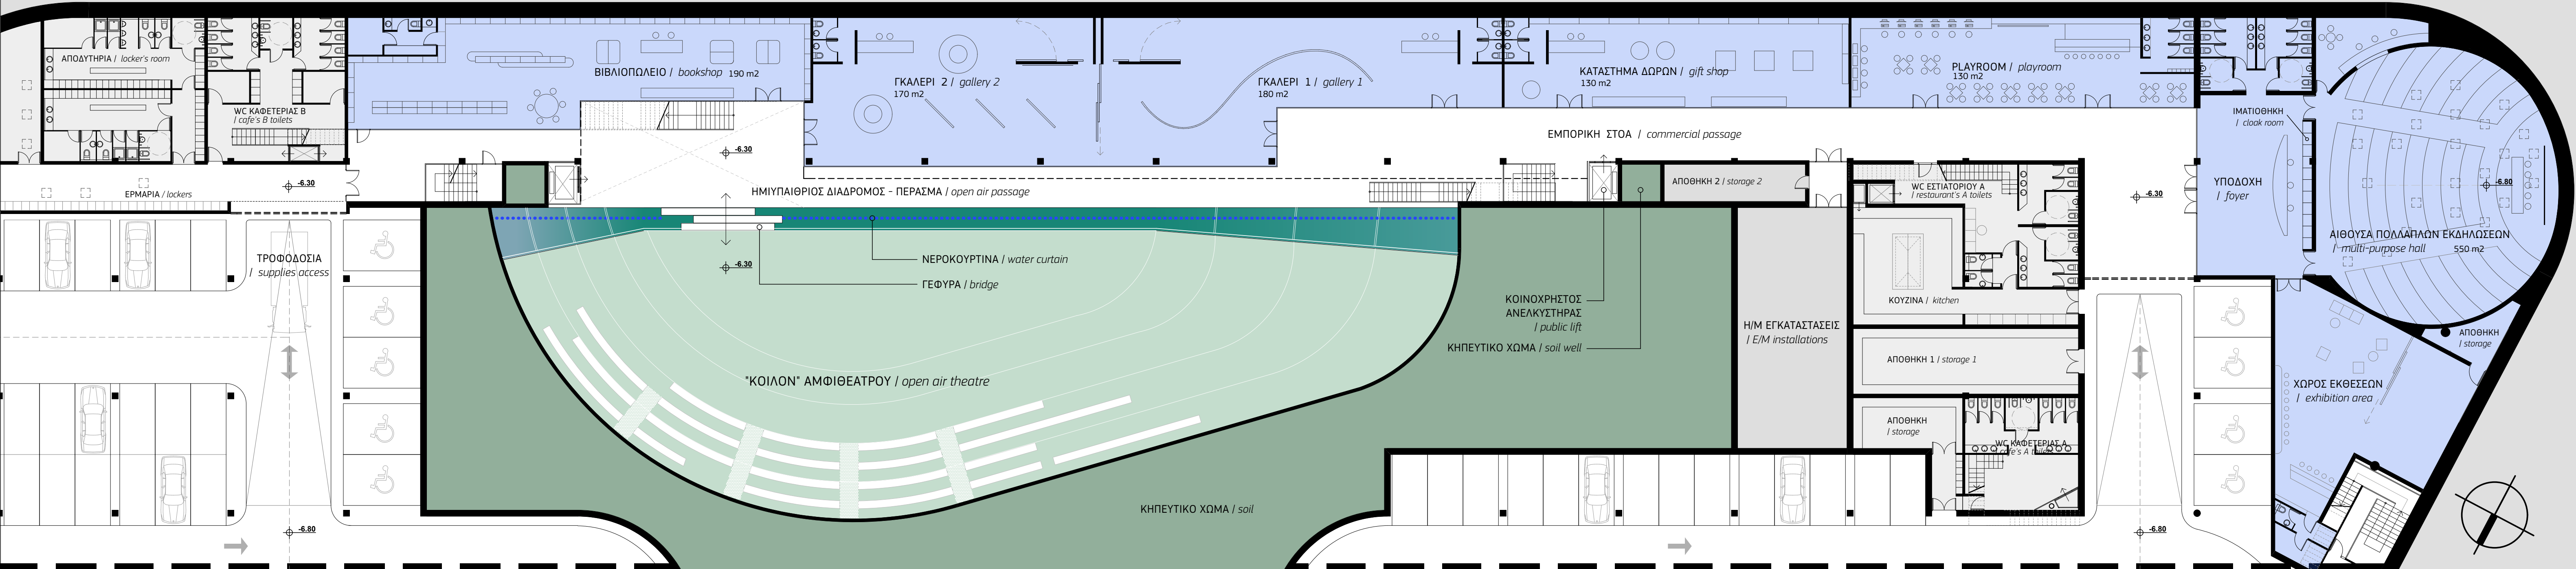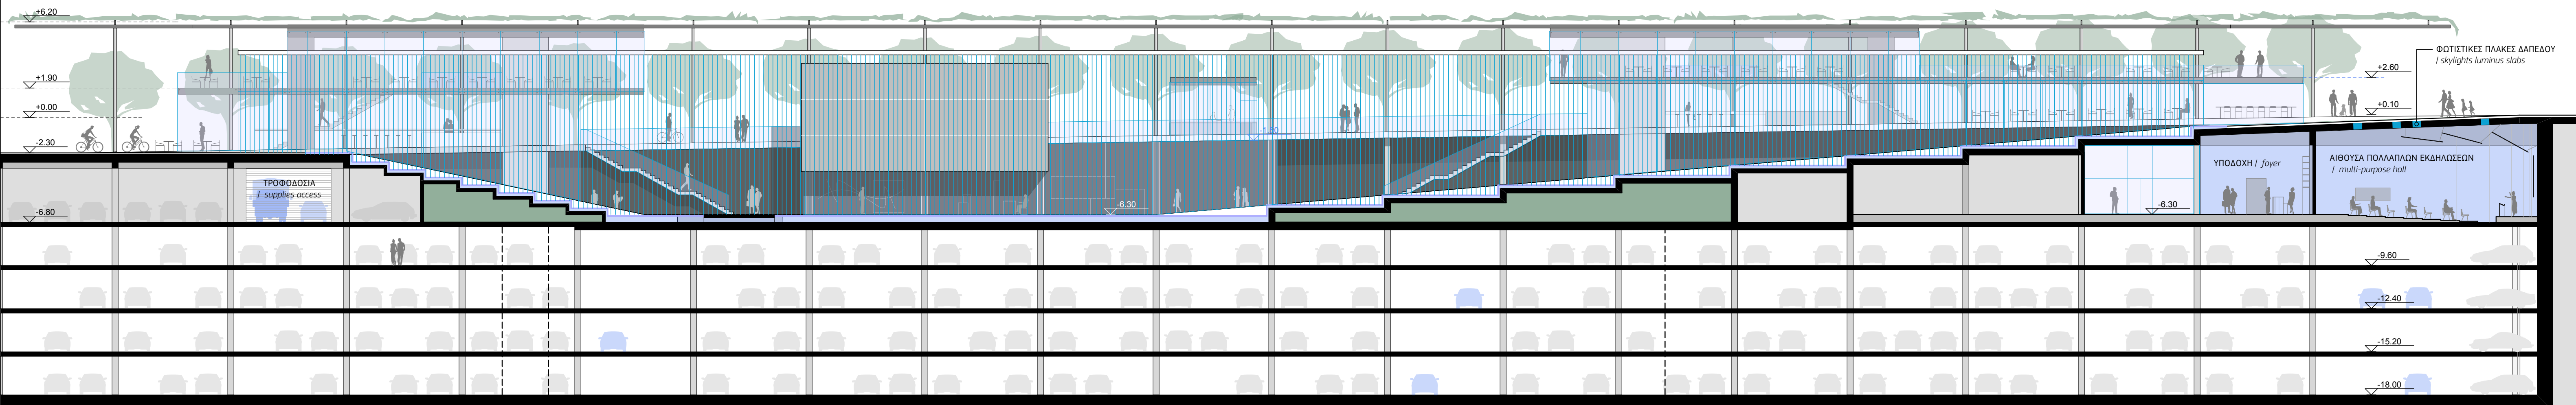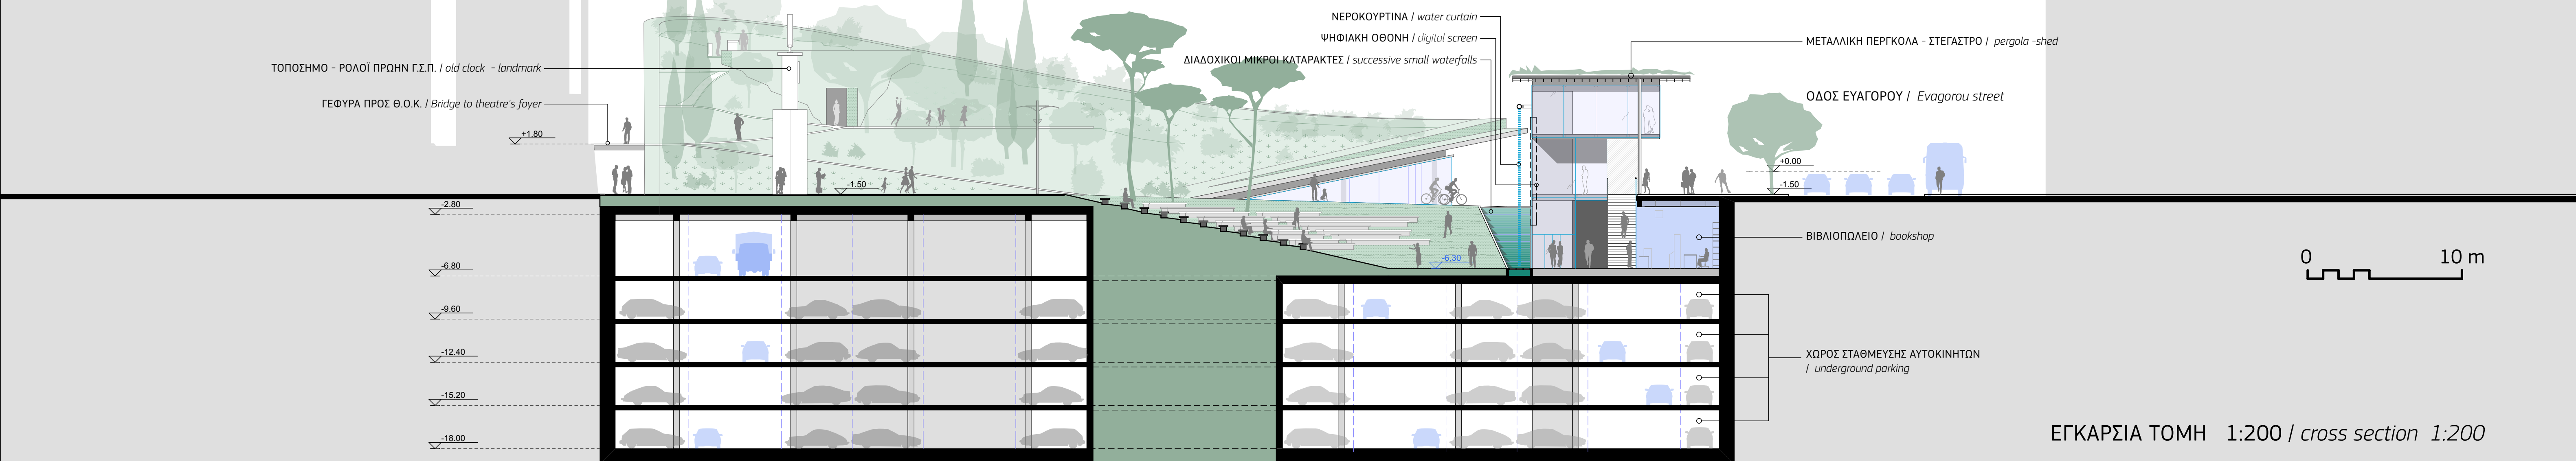


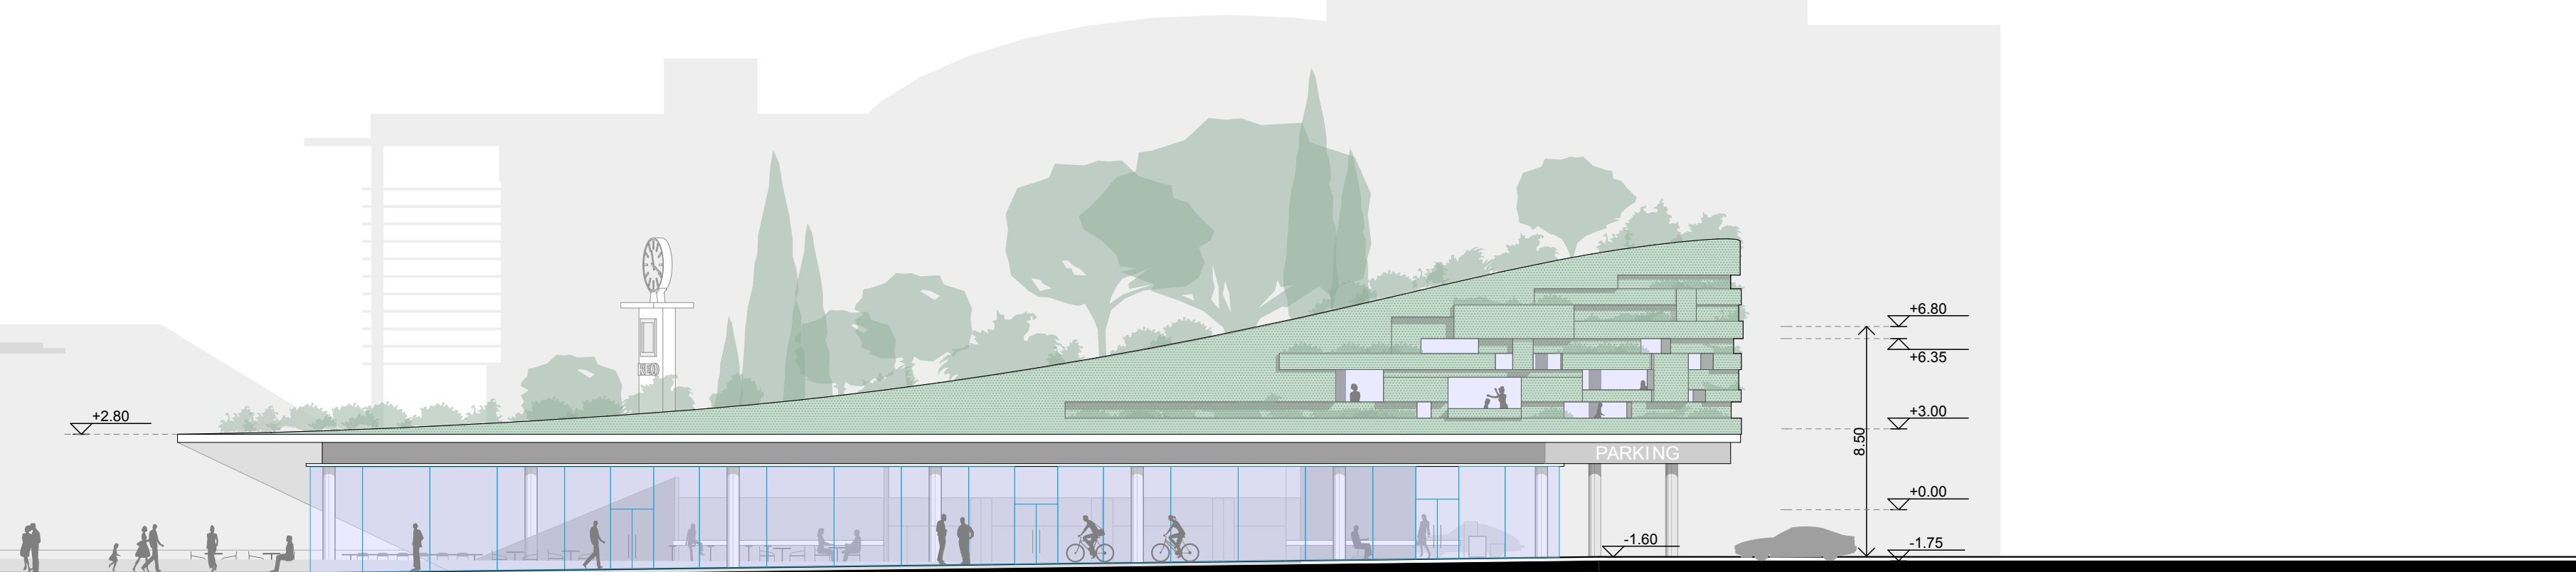


ΑΝΑΤΟΛΙΚΗ ΟΨΗ 1:200 / eastern elevation 1:200

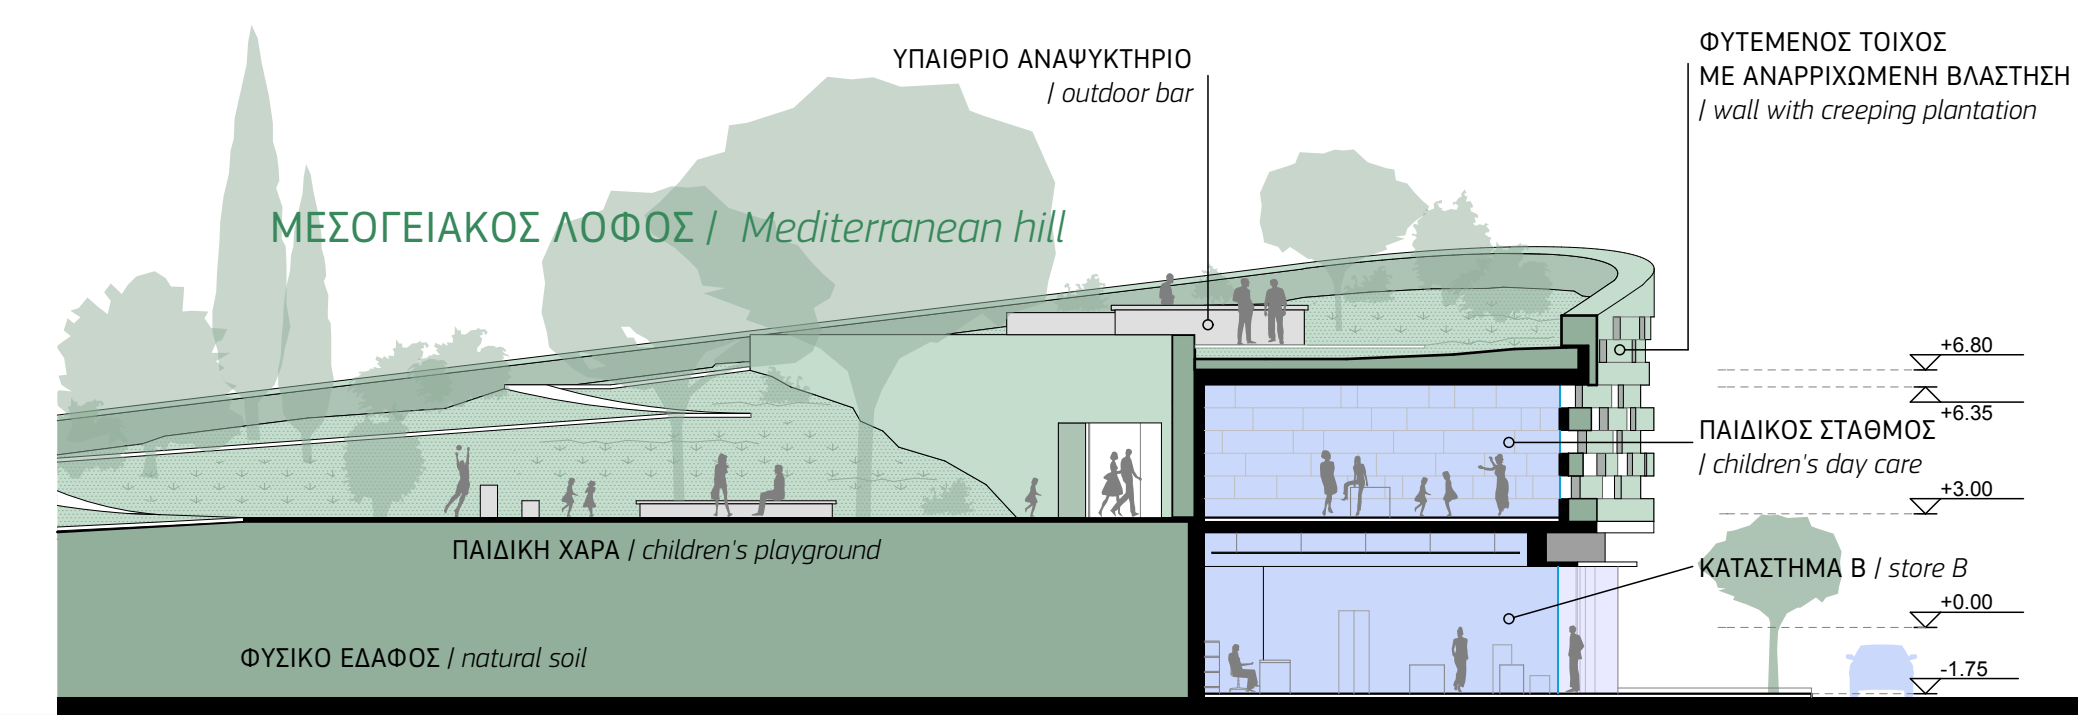


ΕΓΚΑΡΣΙΑ ΤΟΜΗ 1:200 / cross section 1:200

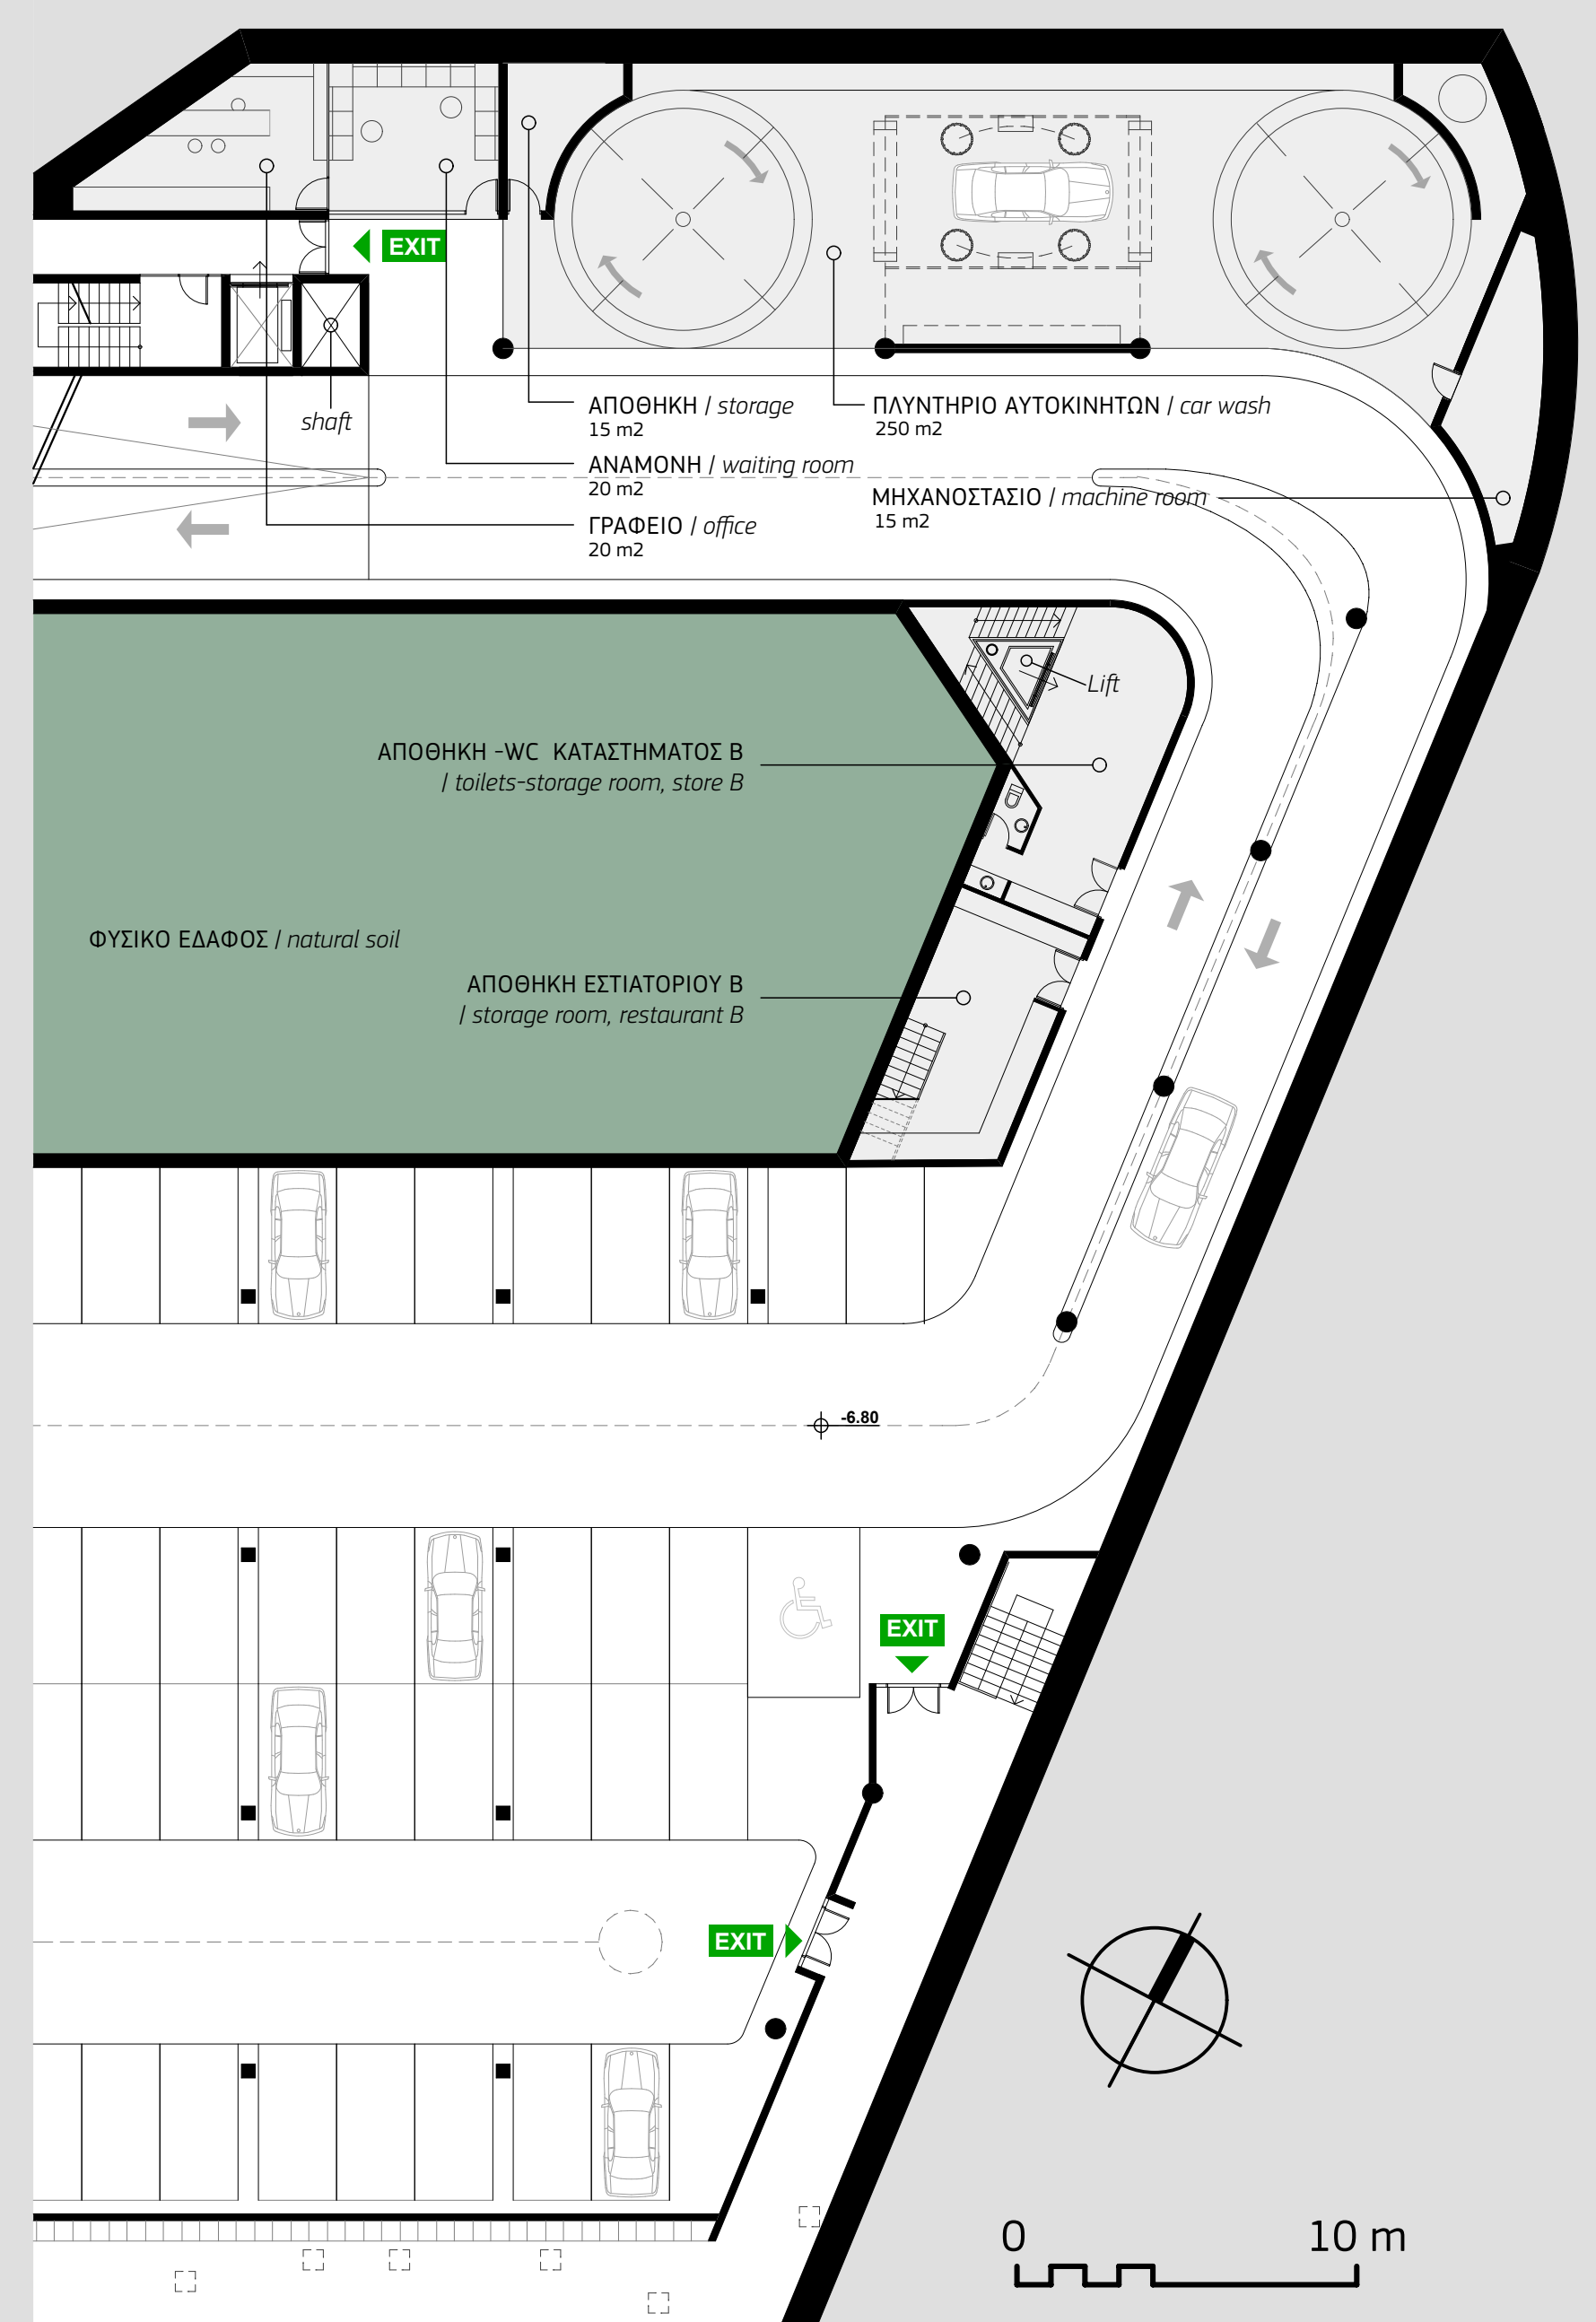


ΚΑΤΟΨΗ ΠΡΩΤΟΥ ΥΠΟΓΕΙΟΥ 1:200 / first basement plan 1:200

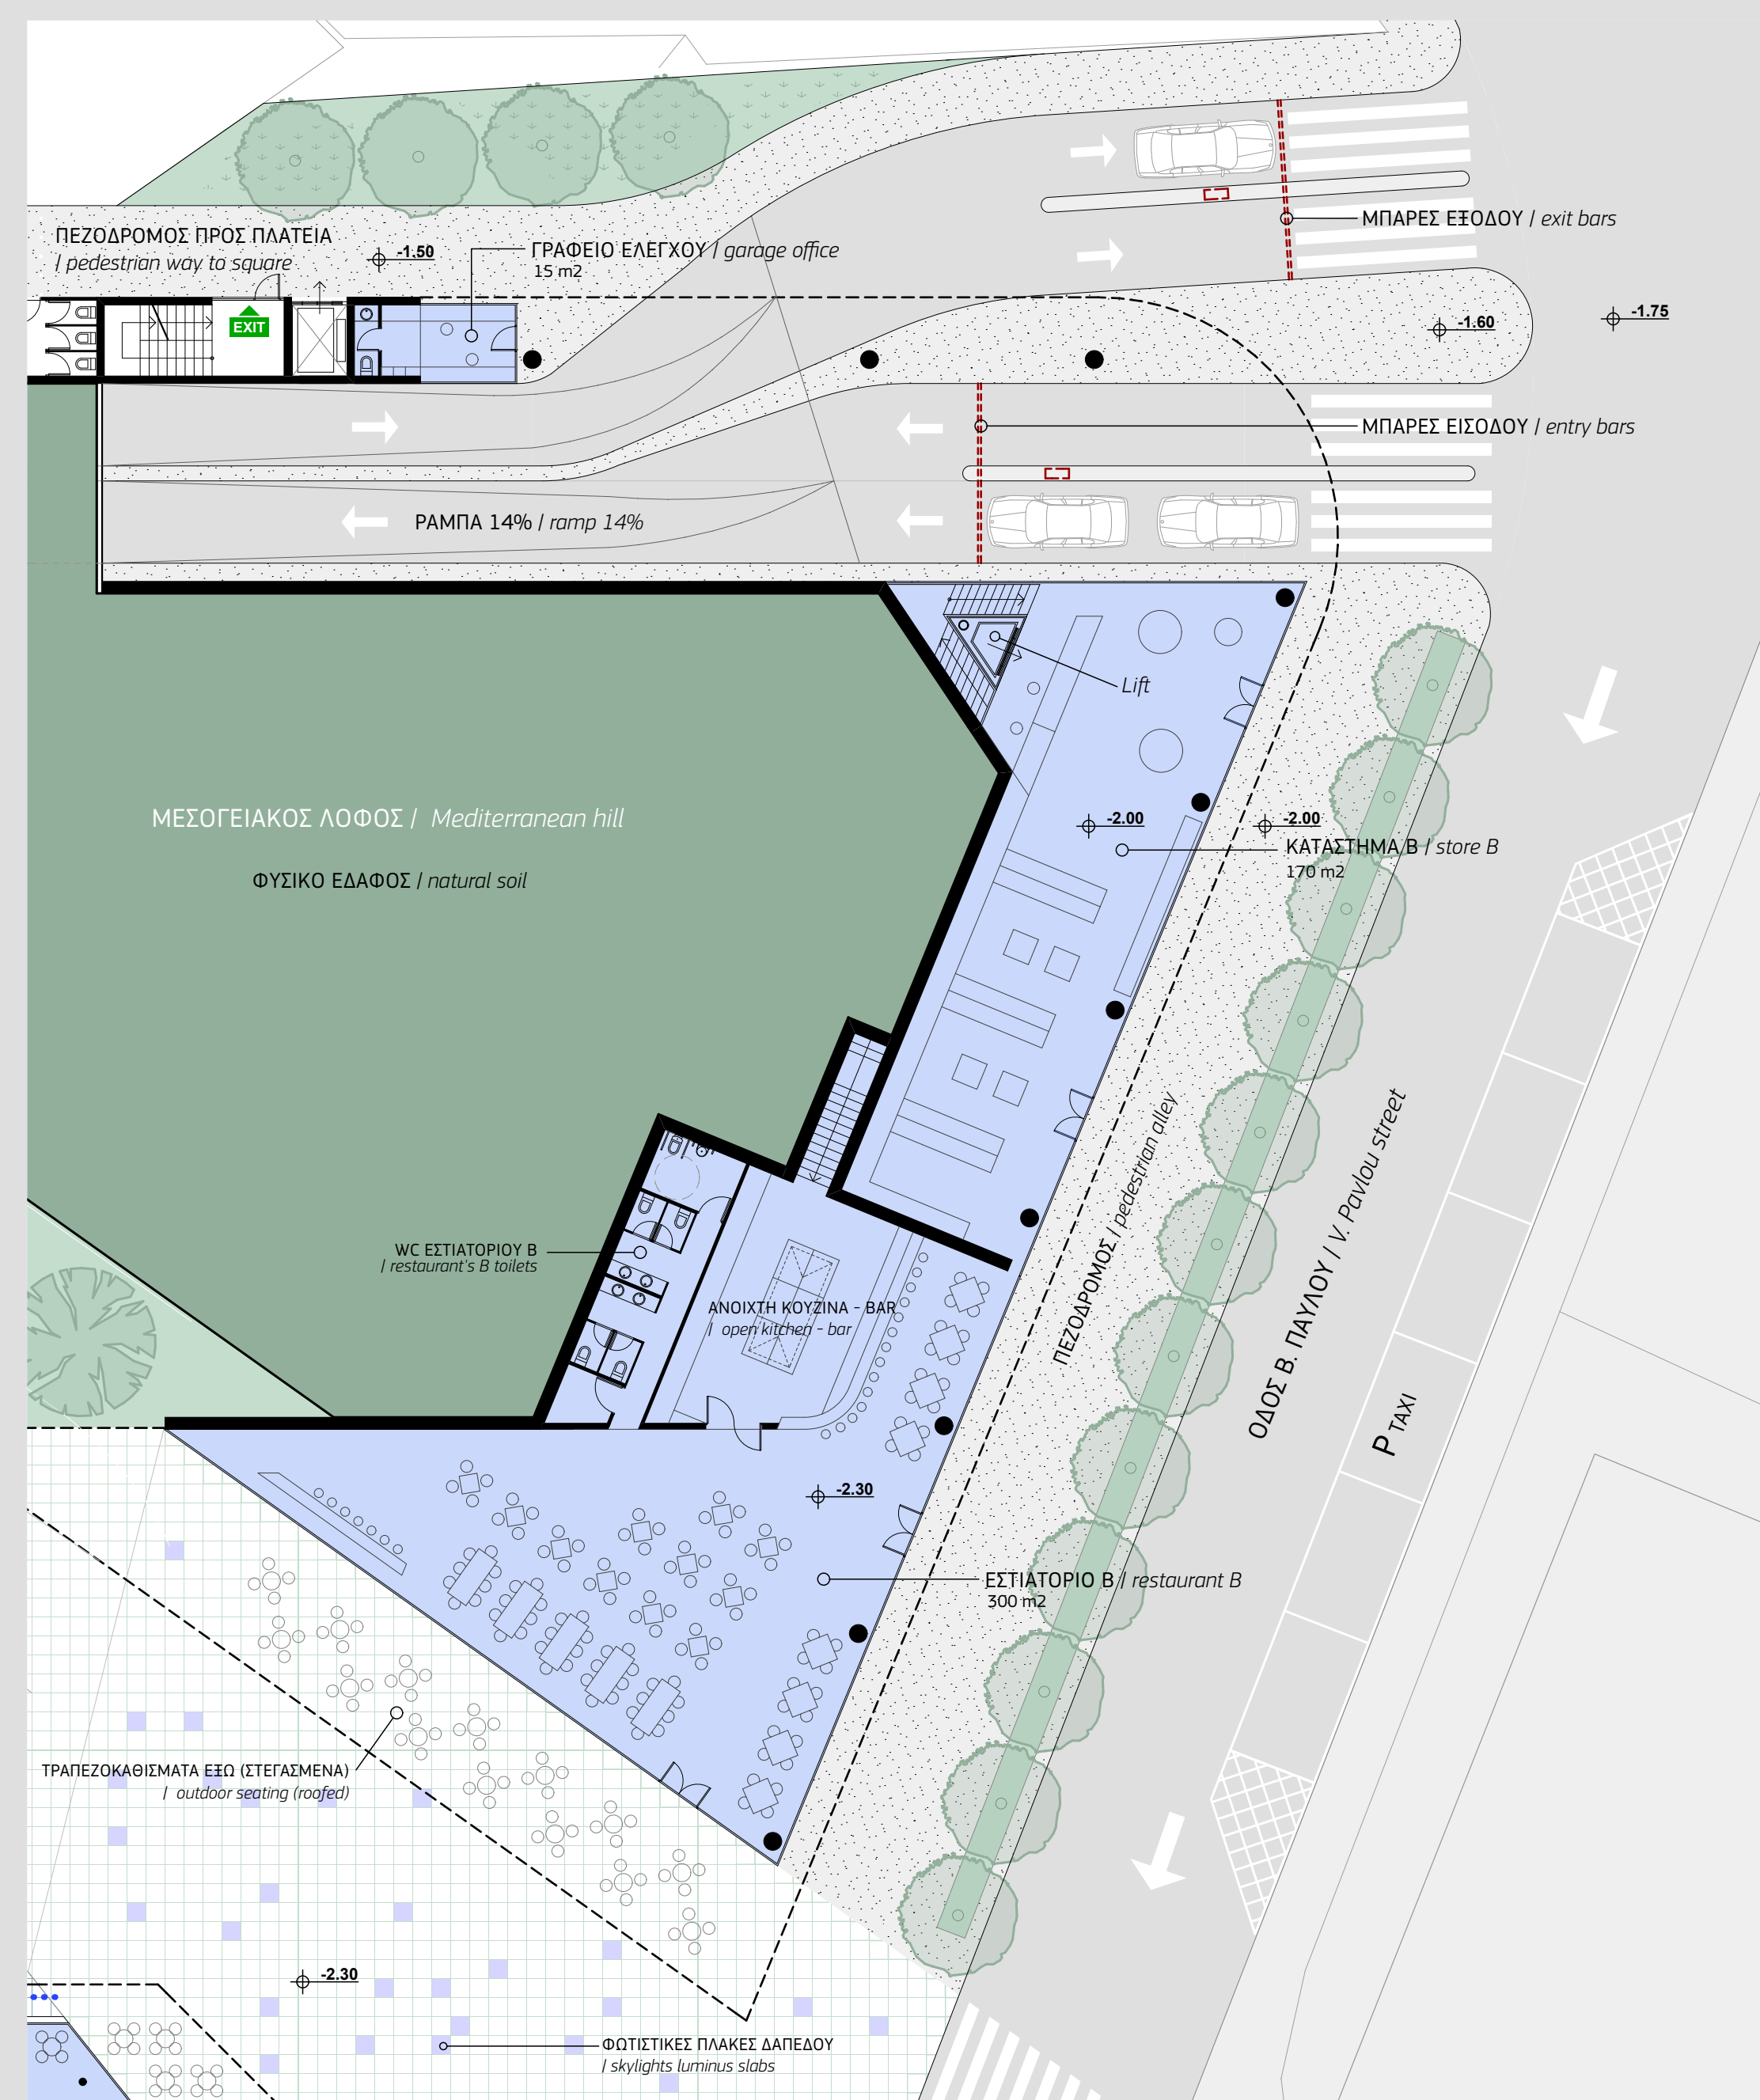


ΚΑΤΟΨΗ ΙΣΟΓΕΙΟΥ 1:200 / ground floor plan 1:200

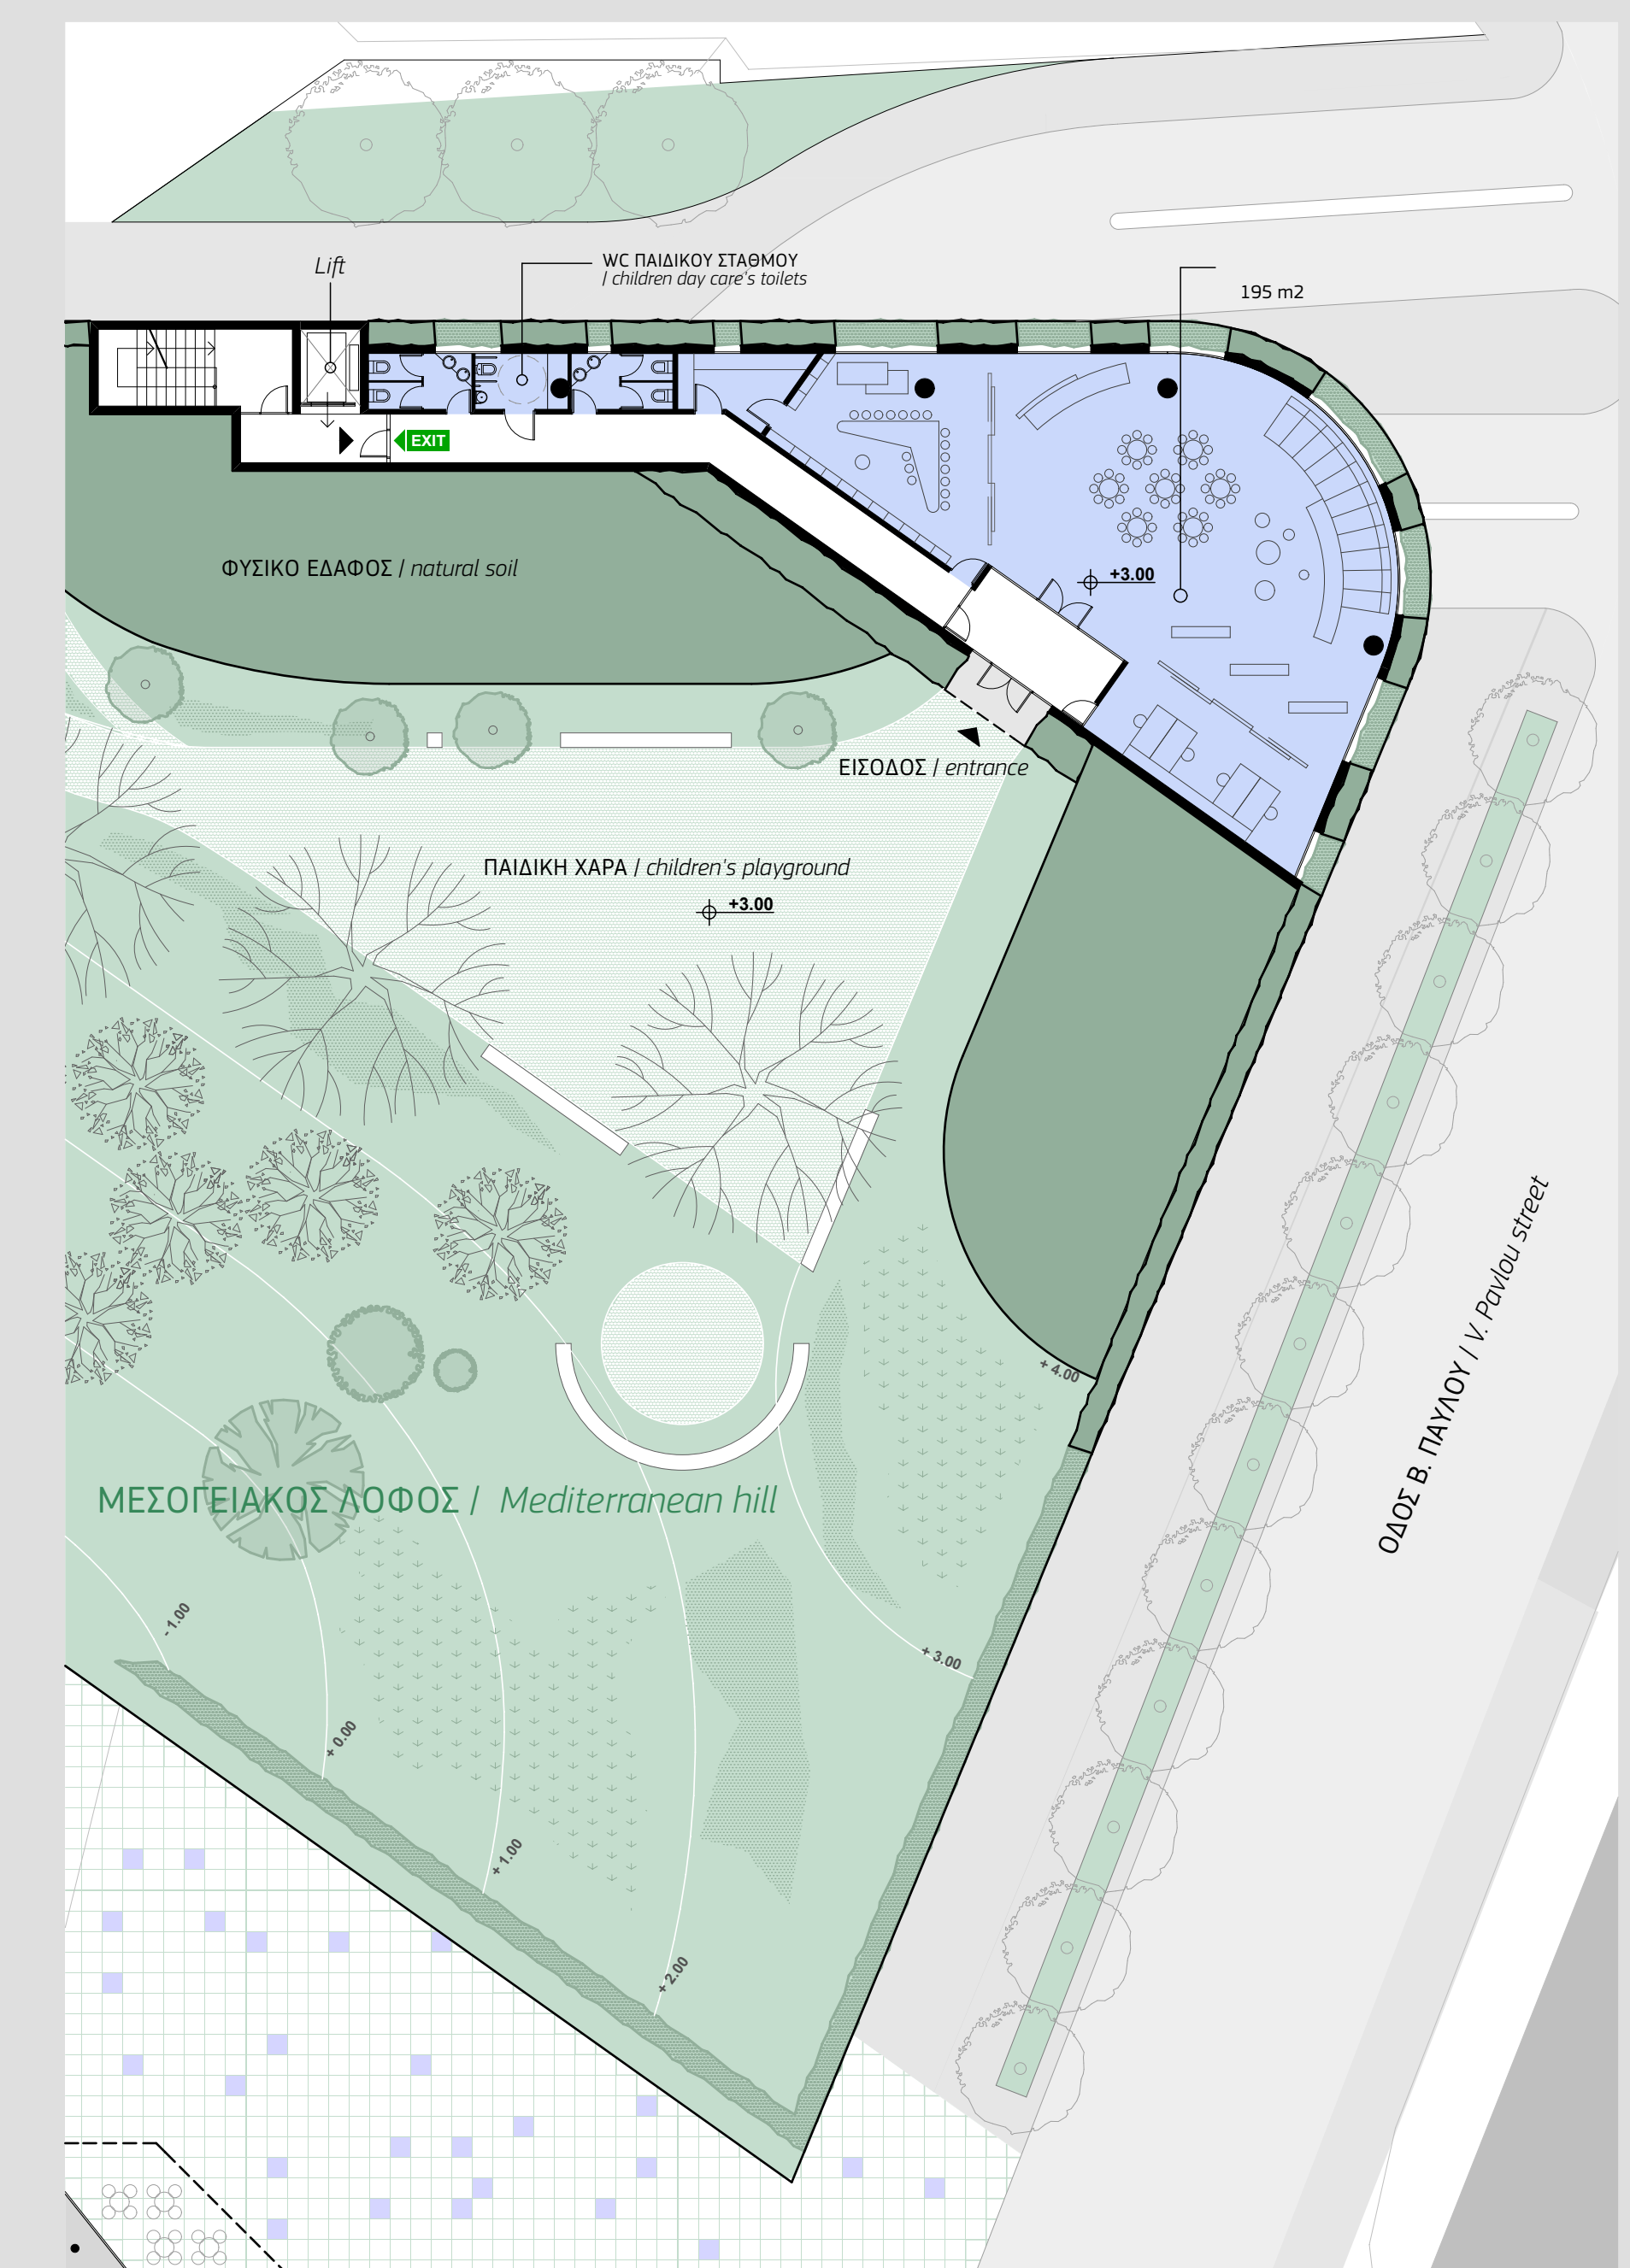


ΚΑΤΟΨΗ ΟΡΟΦΟΥ 1:200 / first floor plan 1:200

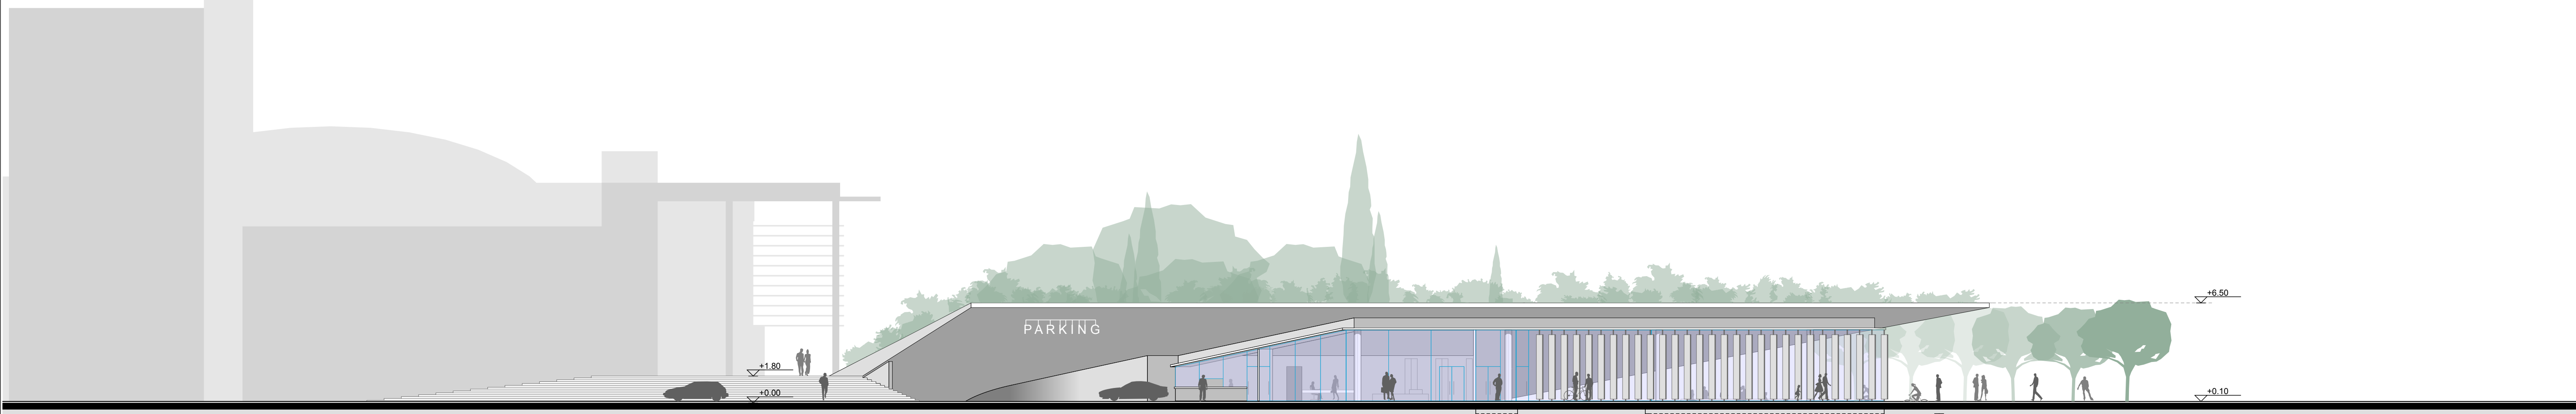


ΔΥΤΙΚΗ ΟΨΗ 1:200 / western elevation 1:200

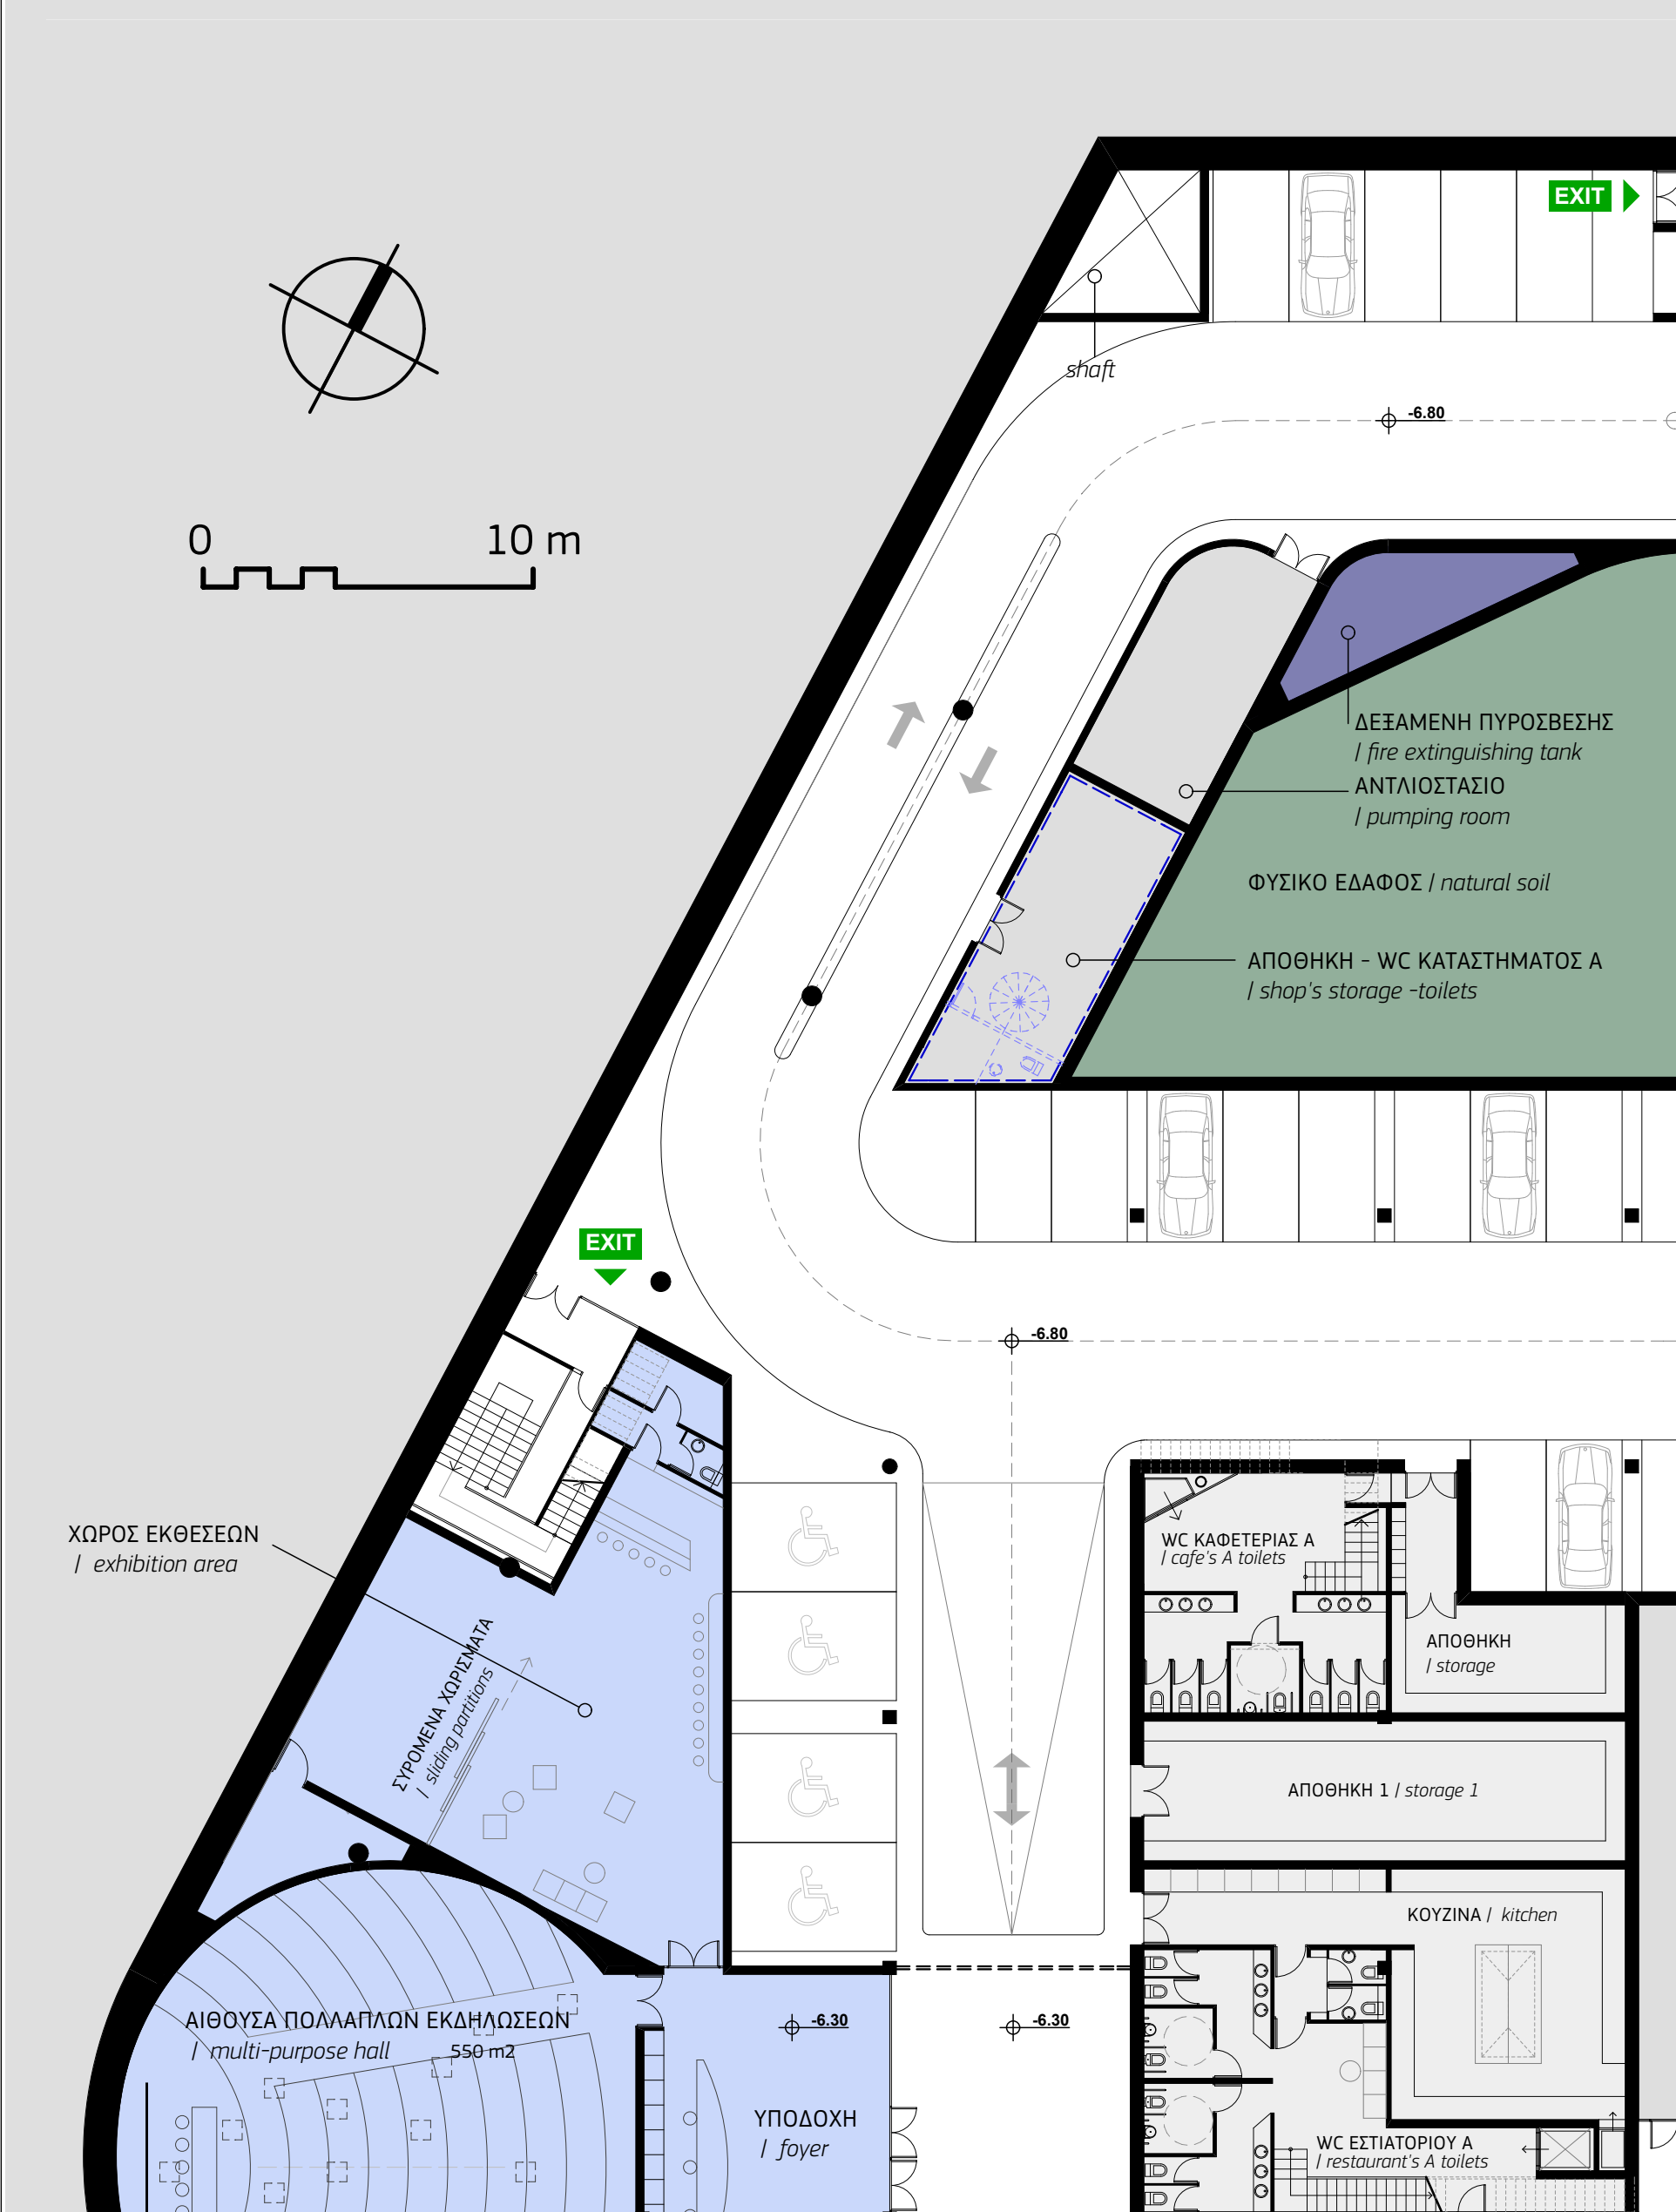


ΚΑΤΟΨΗ ΠΡΩΤΟΥ ΥΠΟΓΕΙΟΥ 1:200 / first basement plan 1:200

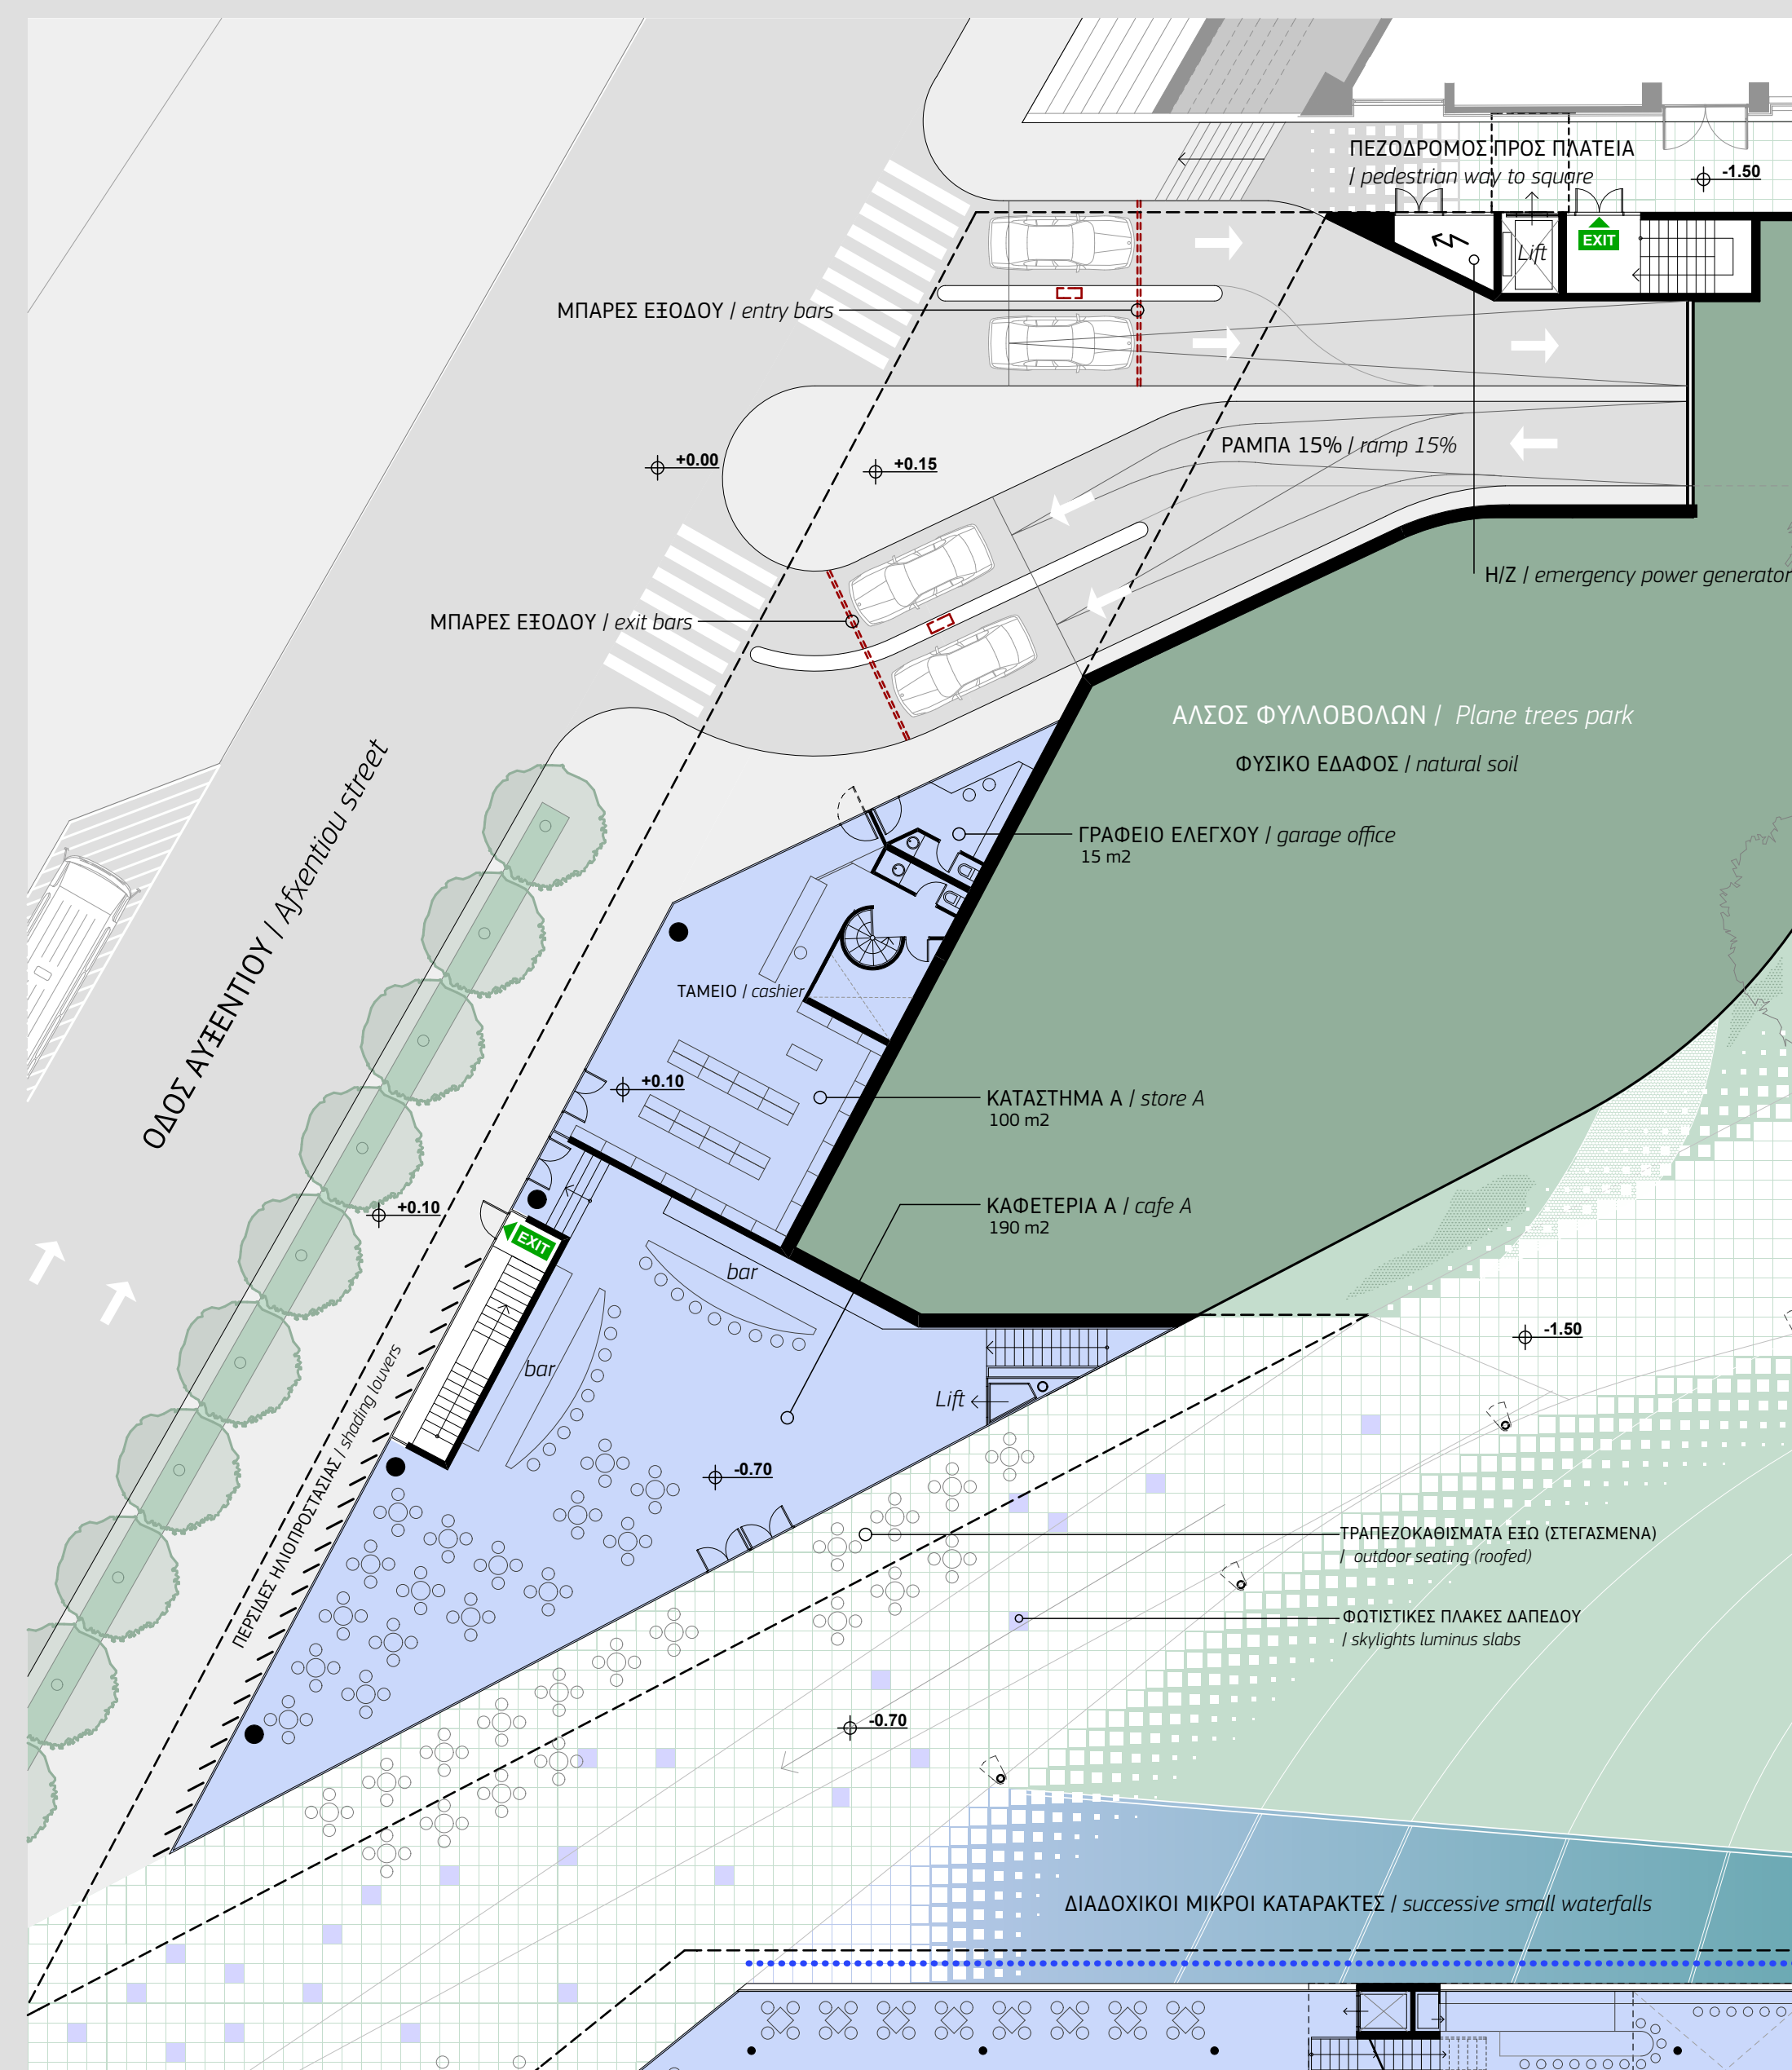

ΚΑΤΟΨΗ ΙΣΟΓΕΙΟΥ 1:200 / ground floor plan 1:200

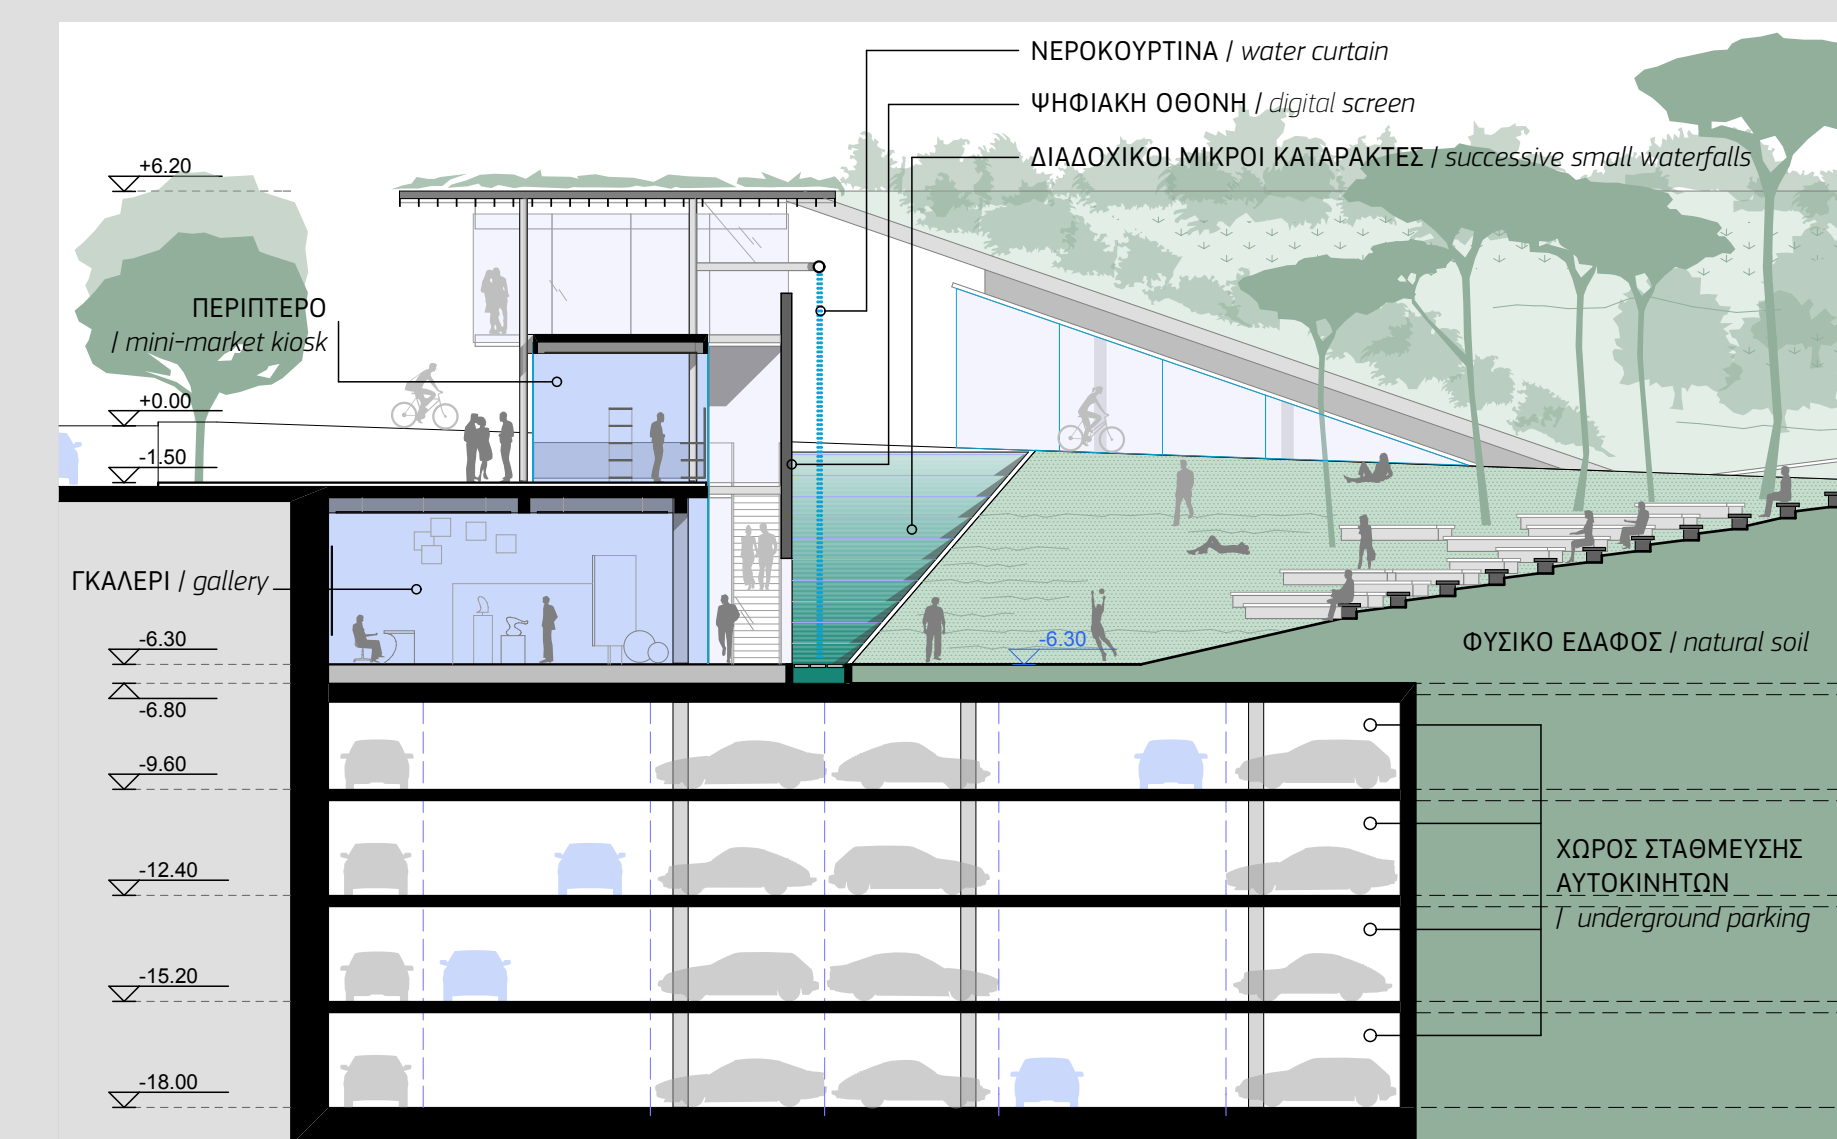

ΕΓΚΑΡΣΙΑ ΤΟΜΗ (ΑΝΑΤΟΛΙΚΗ ΟΨΗ ΚΑΦΕΤΕΡΙΑΣ Α) / cross section (eastern cafe's elevation)

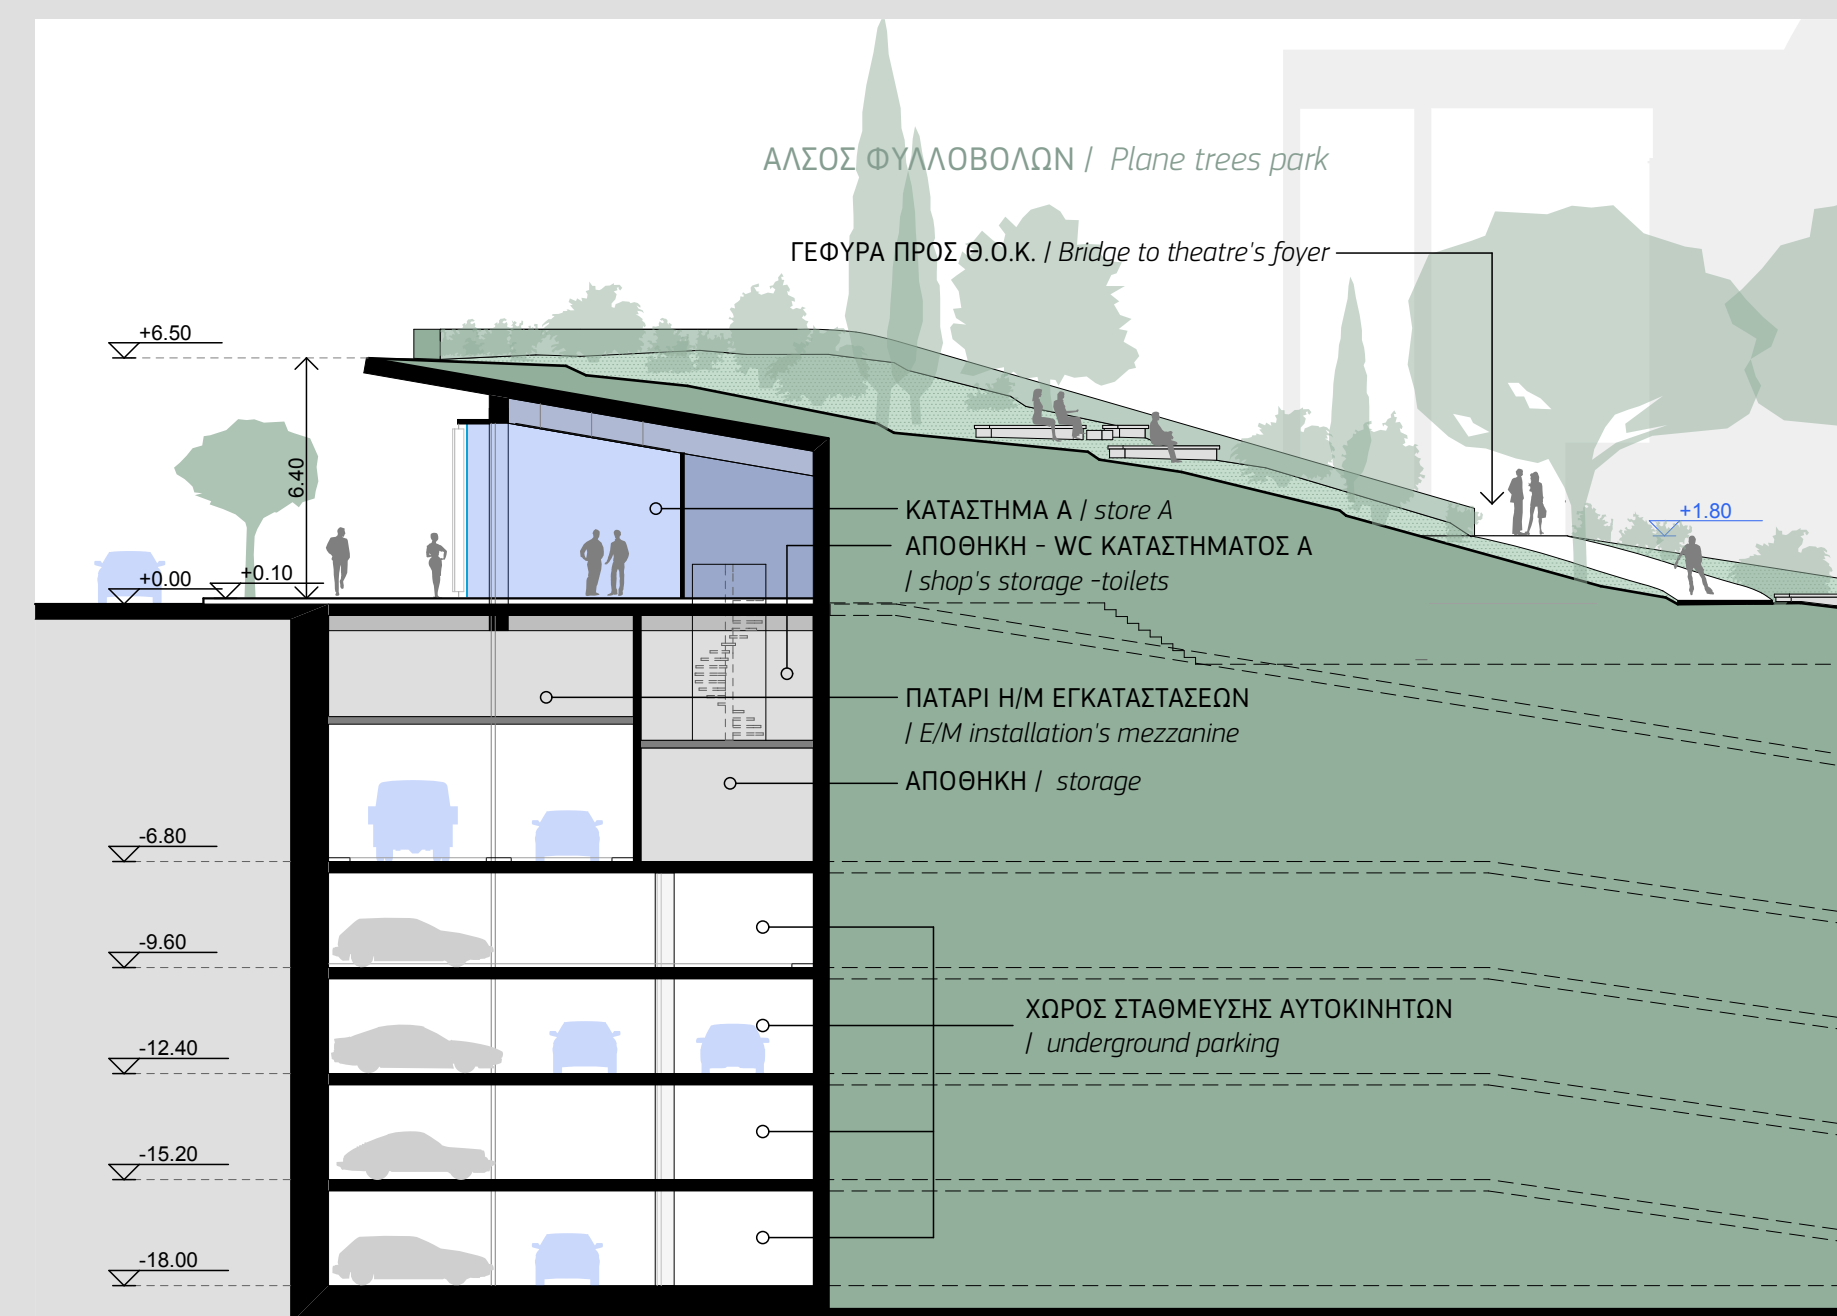

ΕΓΚΑΡΣΙΑ ΤΟΜΗ ΚΑΤΑΣΤΗΜΑΤΟΣ 1:200 / shop cross section 1:200

11458

ΑΡΧΙΤΕΚΤΟΝΙΚΟΣ ΔΙΑΓΩΝΙΣΜΟΣ ΓΙΑ ΤΗΝ ΑΝΑΠΛΑΣΗ ΤΟΥ ΧΩΡΟΥ ΤΟΥ ΠΑΛΙΟΥ ΓΣΠ
Architectural competition for the development of the old GSP area

ΑΠΟΨΗ ΑΠΟ ΨΗΛΑ
Bird's eye view

7





11458


ΑΡΧΙΤΕΚΤΟΝΙΚΟΣ ΔΙΑΓΩΝΙΣΜΟΣ ΓΙΑ ΤΗΝ ΑΝΑΠΛΑΣΗ ΤΟΥ ΧΩΡΟΥ ΤΟΥ ΠΑΛΙΟΥ ΓΣΠ
Architectural competition for the development of the old GSP area

ΕΝΑΛΛΑΓΗ ΕΠΟΧΩΝ
Change of the seasons

9



ΕΡΧΟΜΟΣ ΤΗΣ ΑΝΟΙΞΗΣ
Spring is coming

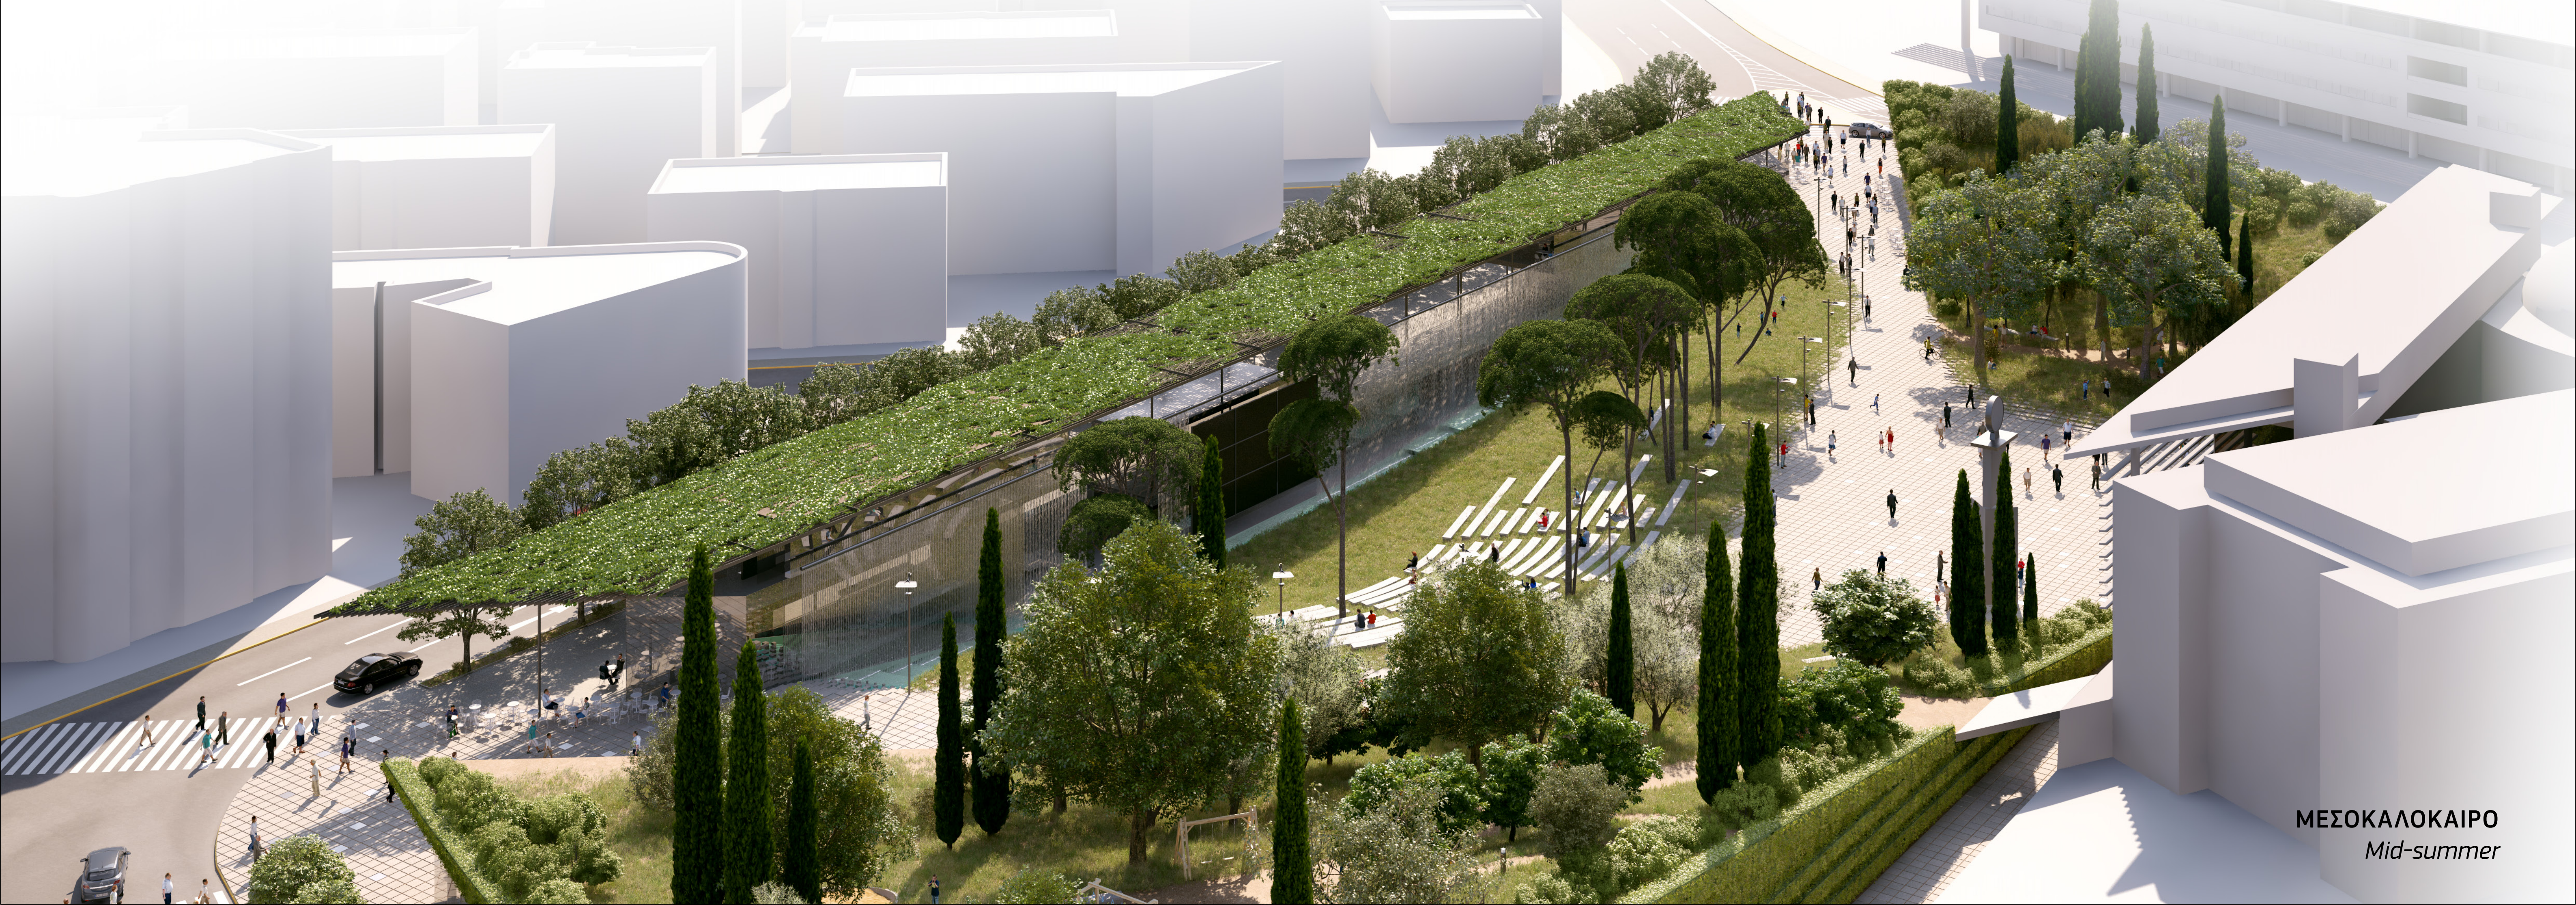

ΜΕΣΟΚΑΛΟΚΑΙΡΟ
Mid-summer



ΒΡΑΔΥΝΗ ΣΥΝΑΥΛΙΑ
Evening concert



ΤΟ ΠΕΡΑΣΜΑ ΣΤΗΝ ΕΥΑΓΟΡΟΥ
Passage through Evagorou St.



ΠΑΙΔΙΚΗ ΧΑΡΑ ΣΤΟ ΜΕΣΟΓΕΙΑΚΟ ΛΟΦΟ
Playground on the Mediterranean Hill



ΤΟ ΥΠΑΙΘΡΙΟ ΑΜΦΙΘΕΑΤΡΟ
The open-air theatre